POZEMNÉ KOMUNIKÁCIE - OBEC JAROVNICE

SITUÁCIA M 1:500

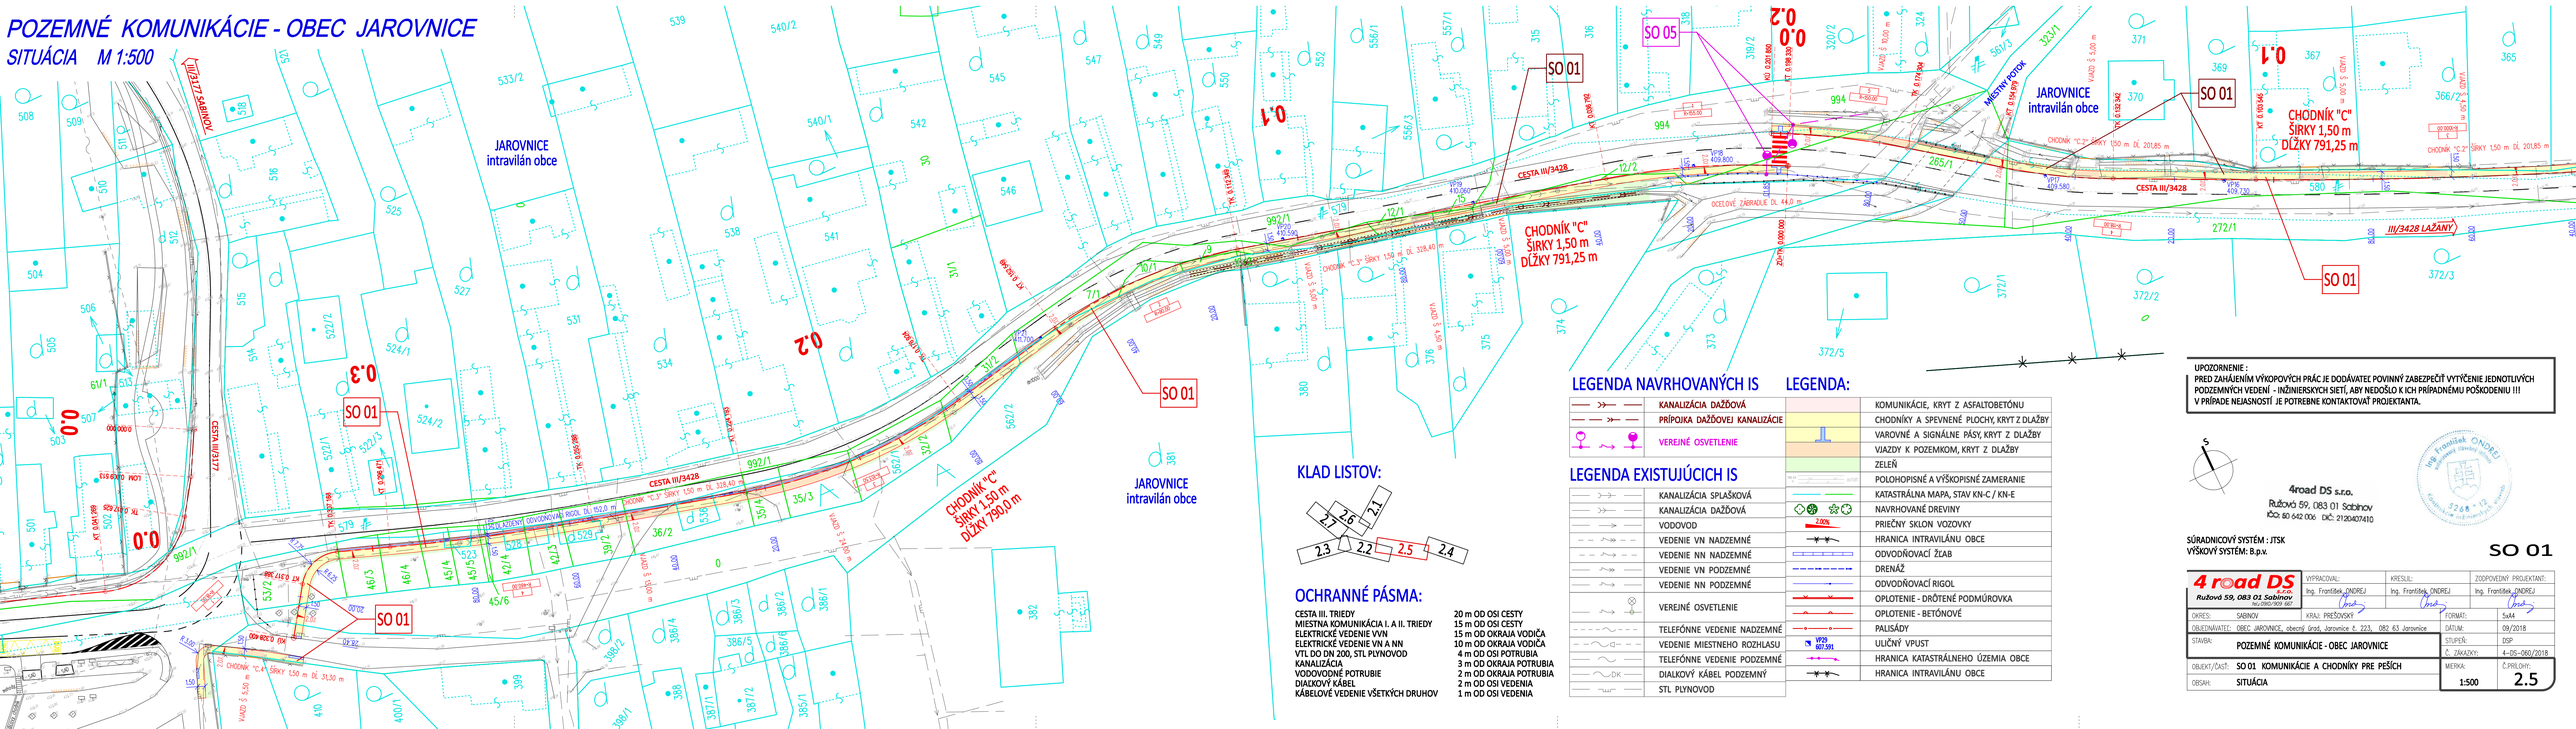

LEGENDA NAVRHOVANÝCH IS

KANALIZÁCIA DAŽĎOVÁ	
PRÍPOJKA DAŽĎOVEJ KANALIZÁCIE	
VEREJNÉ OSVETLENIE	

LEGENDA EXISTUJÚCICH IS

KANALIZÁCIA SPLAŠKOVÁ	
KANALIZÁCIA DAŽĎOVÁ	
VODOVOD	
VEDENIE VN NADZEMNÉ	
VEDENIE NN NADZEMNÉ	
VEDENIE VN PODZEMNÉ	
VEDENIE NN PODZEMNÉ	
VEREJNÉ OSVETLENIE	
TELEFÓNNE VEDENIE NADZEMNÉ	
VEDENIE MIESTNEHO ROZHLASU	
TELEFÓNNE VEDENIE PODZEMNÉ	
DIALKOVÝ KÁBEL PODZEMNÝ	
STL PLYNOVOD	

LEGENDA:

	KOMUNIKÁCIE, KRYT Z ASFALTOBETÓNU
	CHODNÍKY A SPEVNENÉ PLOCHY, KRYT Z DLAŽBY
	VAROVNÉ A SIGNÁLNE PÁSY, KRYT Z DLAŽBY
	VJAZDY K POZEMKOM, KRYT Z DLAŽBY
	ZELEŇ
	POLOHOPISNÉ A VÝŠKOPISNÉ ZAMERANIE
	KATASTRÁLNA MAPA, STAV KN-C / KN-E
	NAVRHOVANÉ DREVINY
2.00%	PRIEČNY SKLON VOZOVKY
	HRANICA INTRAVILÁNU OBCE
	ODVODŇOVACÍ ŽĽAB
	DRENÁŽ
	ODVODŇOVACÍ RIGOL
	OPLOTENIE - DRÔTENÉ PODMÚROVKA
	OPLOTENIE - BETÓNOVÉ
	PALISÁDY
V29 607.591	ULIČNÝ VPUST
	HRANICA KATASTRÁLNEHO ÚZEMIA OBCE
	HRANICA INTRAVILÁNU OBCE

KLAD LISTOV:

OCHRANNÉ PÁSMA:

CESTA III. TRIEDY	20 m OD OSI CESTY
MIESTNA KOMUNIKÁCIA I. A II. TRIEDY	15 m OD OSI CESTY
ELEKTRICKÉ VEDENIE VVN	15 m OD OKRAJA VODIČA
ELEKTRICKÉ VEDENIE VN A NN	10 m OD OKRAJA VODIČA
VTL DO DN 200, STL PLYNOVOD	4 m OD OSI POTRUBIA
KANALIZÁCIA	3 m OD OKRAJA POTRUBIA
VODOVODNÉ POTRUBIE	2 m OD OKRAJA POTRUBIA
DIALKOVÝ KÁBEL	2 m OD OSI VEDENIA
KÁBELOVÉ VEDENIE VŠETKÝCH DRUHOV	1 m OD OSI VEDENIA

UPOZORNENIE :
PRED ZAHÁJENÍM VÝKOPOVÝCH PRÁC JE DODÁVATEĽ POVINNÝ ZABEZPEČIŤ VYTÝČENIE JEDNOTLIVÝCH PODZEMNÝCH VEDENÍ - INŽINIERSKYCH SIETÍ, ABY NEDOŠLO K ICH PRÍPADNÉMU POŠKODENIU !!!
V PRÍPADE NEJASNOSTÍ JE POTREBNE KONTAKTOVAŤ PROJEKTANTA.

4road DS s.r.o.
Ružová 59, 083 01 Sabinov
IČO: 50 642 006 DIČ: 2120407410

Ing. František ONDREJ
autorizovaný stavebný inžinier
0268 * 12
Autorizačný inžinierska komora Slovenska

SÚRADNICOVÝ SYSTÉM : JTSK
VÝŠKOVÝ SYSTÉM: B.p.v.

SO 01

4 road DS s.r.o. Ružová 59, 083 01 Sabinov tel.:0905/909 667	VYPRACOVAL:	KRESLIL:	ZODPOVEDNÝ PROJEKTANT:
	Ing. František ONDREJ	Ing. František ONDREJ	Ing. František ONDREJ
OKRES: SABINOV	KRAJ: PREŠOVSKÝ		FORMÁT: 5xA4
OBJEDNÁVATEĽ: OBEC JAROVNICE, obecný úrad Jarovnice č. 223, 082 63 Jarovnice			DÁTUM: 09/2018
STAVBA: POZEMNÉ KOMUNIKÁCIE - OBEC JAROVNICE			STUPEŇ: DSP
			Č. ZÁKAZKY: 4-DS-060/2018
OBJEKT/ČASŤ: SO 01 KOMUNIKÁCIE A CHODNÍKY PRE PEŠÍCH		MIERKA: 1:500	Č.PRÍLOHY: 2.5
OBSAH: SITUÁCIA			