POZEMNÉ KOMUNIKÁCIE - OBEC JAROVNICE

SITUÁCIA M 1:500

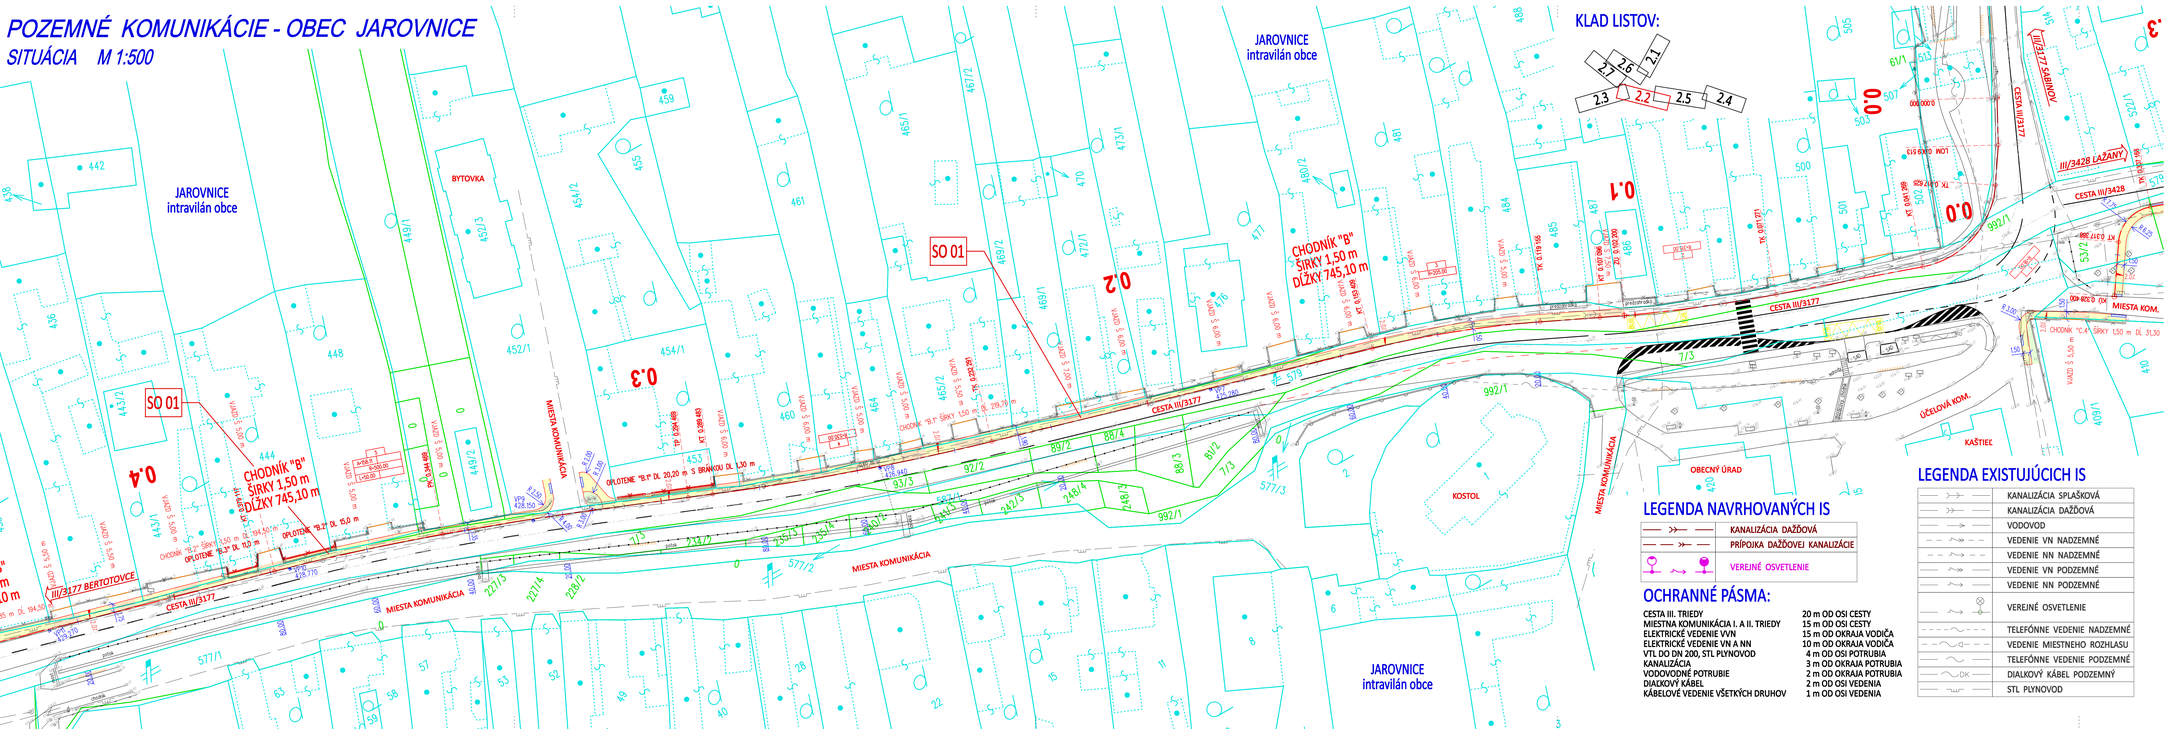
JAROVNICE intravilán obce
BYTOVKA
SO 01
CHODNÍK "B" ŠÍRKY 1,50 m DĹŽKY 745,10 m
0.1
0.2
0.3
0.4
CESTA III/3177
III/3177 BERTOTOVCE
MIESTA KOMUNIKÁCIA
OPLOTENIE "B,1" Dĺ. 20,20 m S BRÁNKOU Dĺ. 1,50 m
OPLOTENIE "B,2" Dĺ. 15,0 m
OPLOTENIE "B,3" Dĺ. 11,0 m
KOSTOL
OBECNÝ ÚRAD
ÚČELOVÁ KOM.
KAŠTIEĽ
MIESTA KOM.
III/3177 SABINOV
III/3428 LAŽANY
CESTA III/3428
CHODNÍK "C,4" ŠÍRKY 1,50 m Dĺ. 31,30
TK 0,817 m
TK 0,819 m
TK 0,817 m
TK 0,817 m
KT 0,670 m
KT 0,670 m
KT 0,670