


# DOM SMÚTKU, JAROVNICE

## SITUÁCIA M 1:500

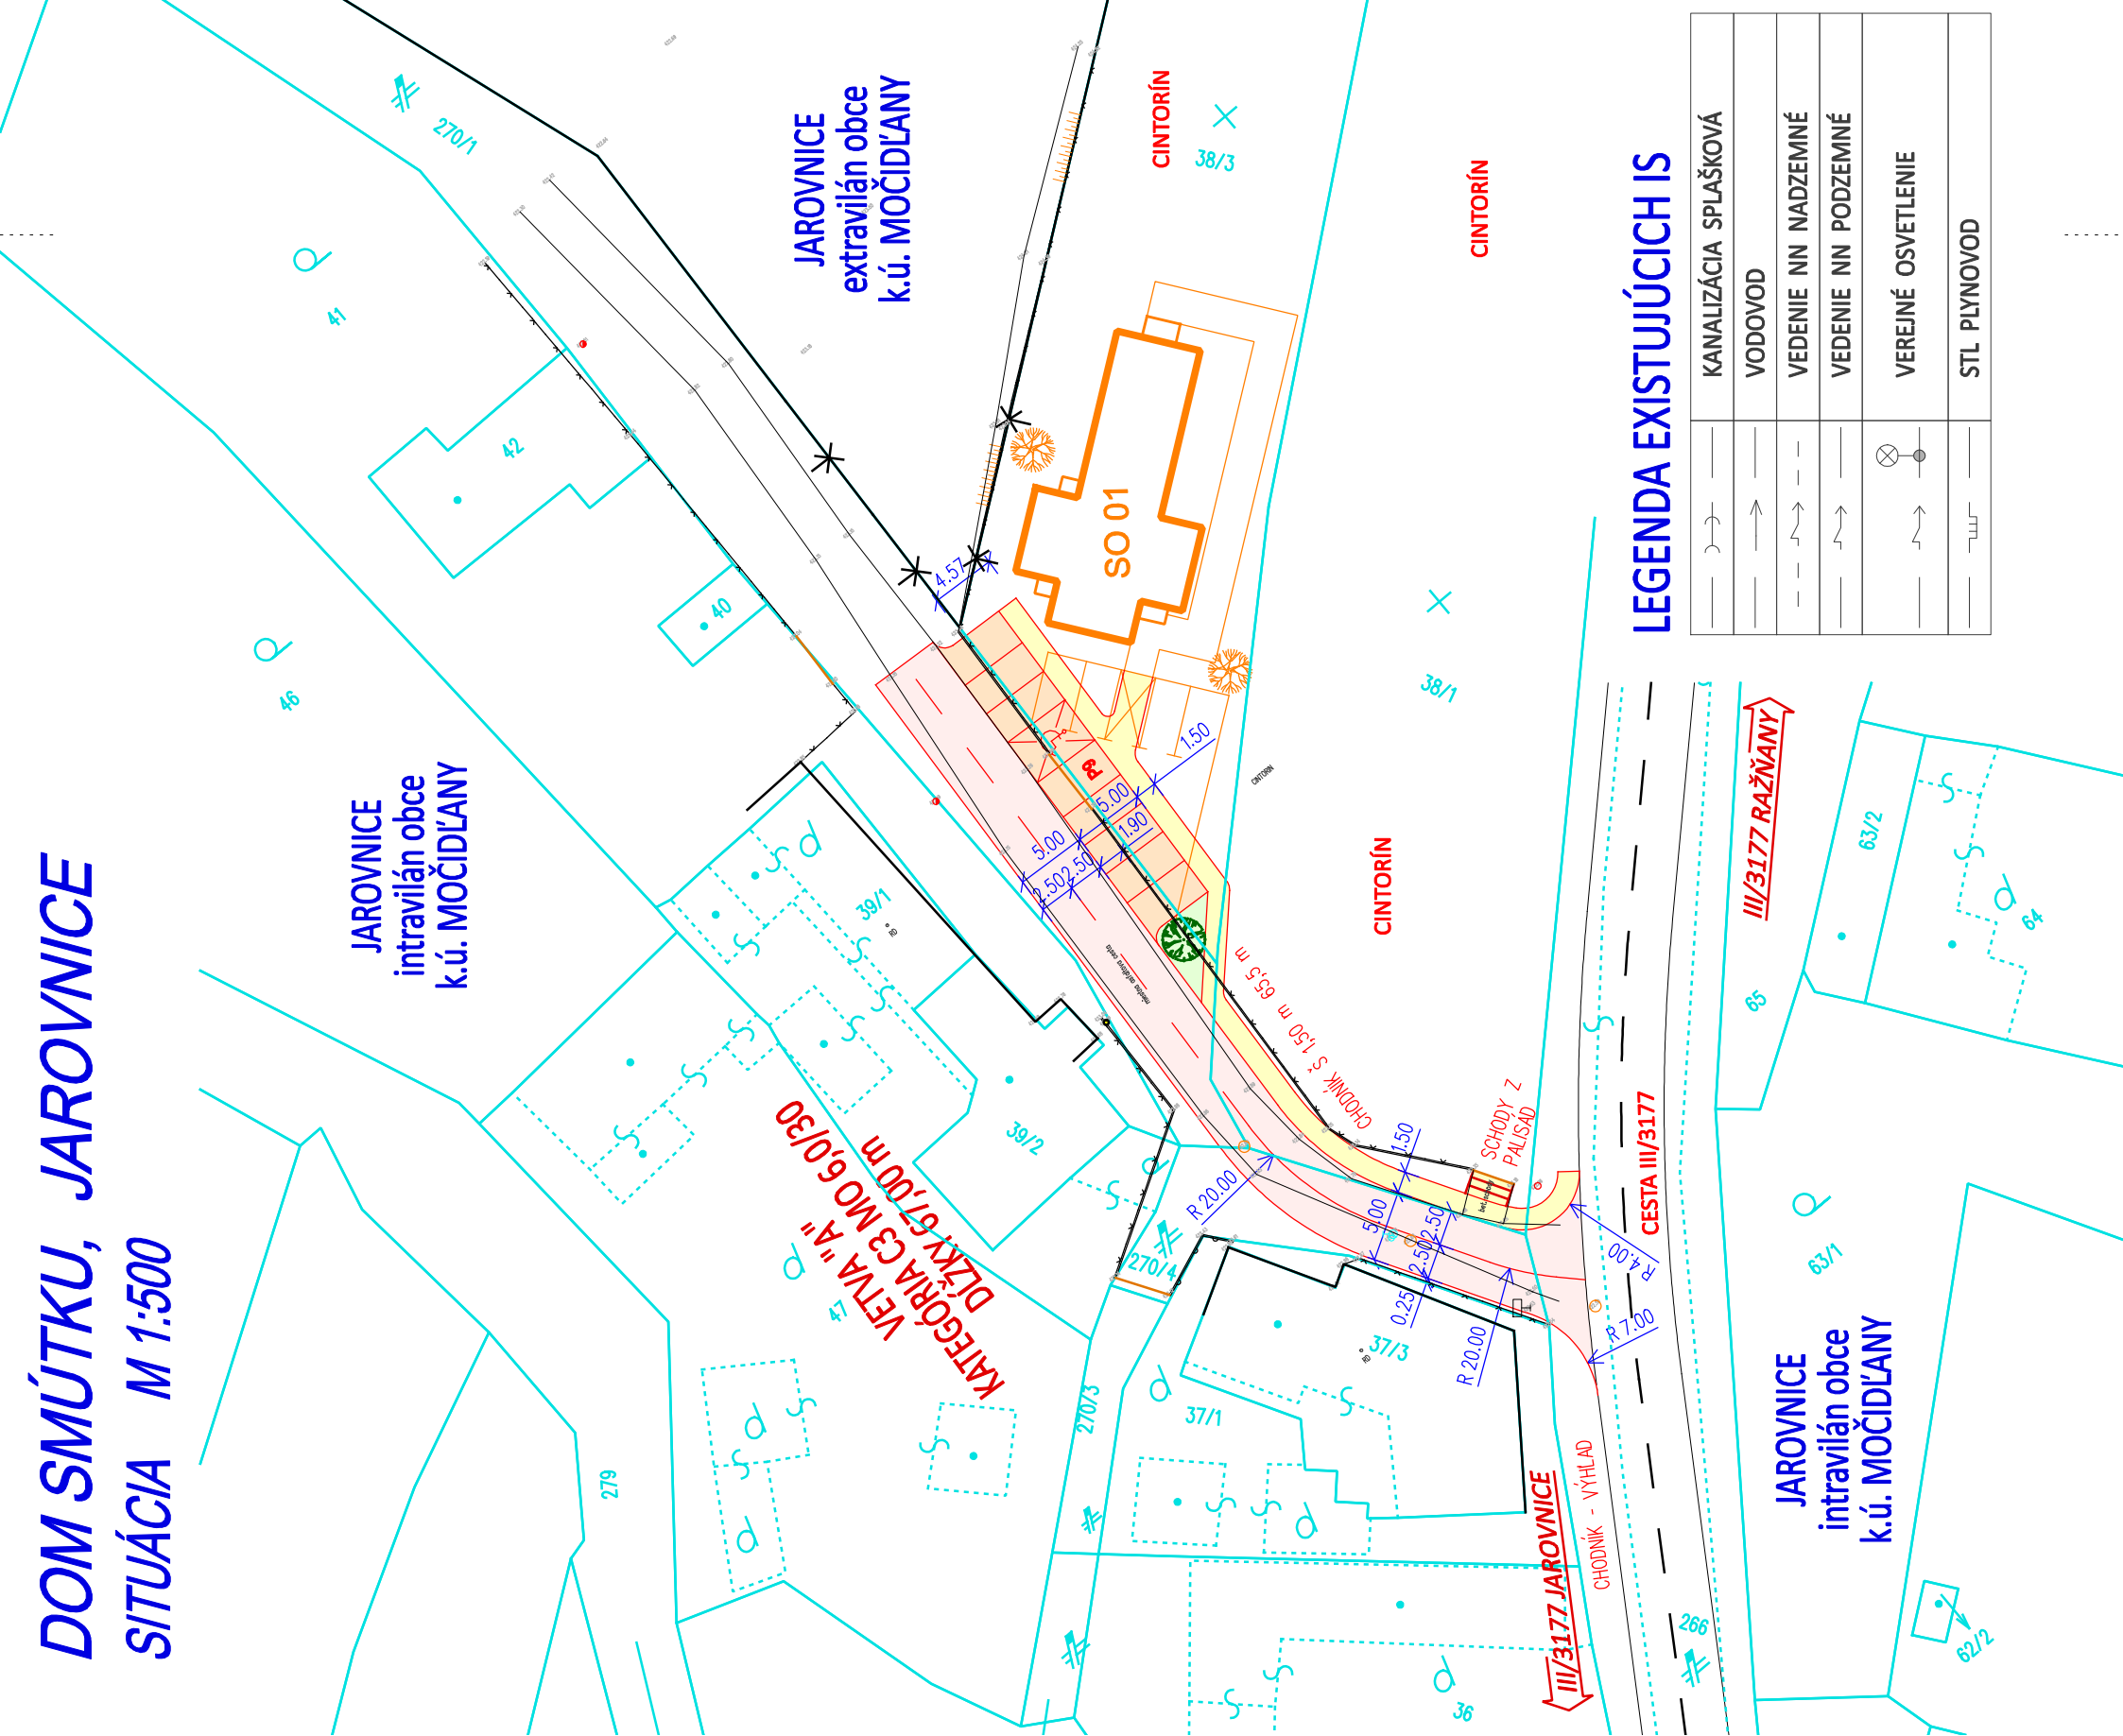

### LEGENDA:


	KOMUNIKÁCIE, KRYT Z ASFALTOBETÓNU
	CHODNÍK A VJAZDY K POZEMKOM, KRYT Z DLAŽBY
	ZELEŇ
	POLOHOPISNÉ A VÝŠKOPISNÉ ZAMERANIE
	KATASTRÁLNA MAPA, STAV KN-C / KN-E
	NERIEŠI TENTO PROJEKT (HNEDÁ FARBA)

### OCHRANNÉ PÁSMA:

MIESTNA KOMUNIKÁCIA I. A II. TRIEDY	15 m OD OSI CESTY
ELEKTRICKÉ VEDENIE VVN	15 m OD OKRAJA VODIČA
ELEKTRICKÉ VEDENIE VN A NN	10 m OD OKRAJA VODIČA
VTL DO DN 200, STL PLYNOVOD	4 m OD OSI POTRUBIA
KANALIZÁCIA	3 m OD OKRAJA POTRUBIA
VODOVODNÉ POTRUBIE	2 m OD OKRAJA POTRUBIA
DIAĽKOVÝ KÁBEL	2 m OD OSI VEDENIA
KÁBELOVÉ VEDENIE VŠETKÝCH DRUHOV	1 m OD OSI VEDENIA

### UPOZORNENIE:

PRED ZAHÁJENÍM VÝKOPOVÝCH PRÁČ JE DODÁVATEĽ POVINNÝ ZABEZPEČIŤ VYTÝČENIE JEDNOTLIVÝCH PODZEMNÝCH VEDENÍ - INŽINIERSKÝCH SIETÍ, ABY NEDOŠLO K ICH PRÍPADNÉMU POŠKODENIU !!! V PRÍPADE NEJASNOSTÍ JE POTREBNÉ KONTAKTOVAŤ PROJEKTANTA.

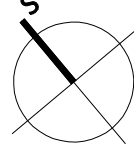

### 4road s.r.o.

Ružová 59, 083 01 Sabinov  
 IČO: 45 661 111 DIČ: 2023080587  
 IČ DPH: SK2023080587



SÚRADNICOVÝ SYSTÉM : JTSK  
 VÝŠKOVÝ SYSTÉM: B.p.v.

Poznámka: Dokumentácia je vypracovaná v rozsahu potrebnom pre vydanie stavebného povolenia a nie je podkladom pre realizáciu stavby.

<b>4road s.r.o.</b> Ružová 59, 083 01 SABINOV Tel.: 0910/909 667	VYPRACOVAL:	KRESLIL:	ZODPOVEDNÝ PROJEKTANT:
	Ing. František ONDREJ	Ing. František ONDREJ	Ing. František ONDREJ
OKRES: SABI NOV	KRAJ: PREŠOVSKÝ	FORMÁT: 2x44	
OBJEDNÁVATEĽ: Obecný úrad Jarovnice, Jarovnice 223, 082 63		DÁTUM: 07/2019	
STAVBA: DOM SMÚTKU, JAROVNICE		STUPEŇ: DSP	
OBJEKT/ČASŤ: SO 02 MIESTNA KOMUNIKÁCIA		Č. ZAKAZKY: 4-1100/2019	
OBSAH: SITUÁCIA		MIERKA: 1:500	Č. PRÍLOHY: 2

# SO 02

### LEGENDA EXISTUJÚCICH IS

	KANALIZÁCIA SPLAŠKOVÁ
	VODOVOD
	VEDENIE NN NADZEMNÉ
	VEDENIE NN PODZEMNÉ
	VEREJNÉ OSVETLENIE
	STL PLYNOVOD