


JAROVNICE

ÚZEMNÝ PLÁN OBCE

Schéma záväznej časti riešenia M = 1 : 10 000

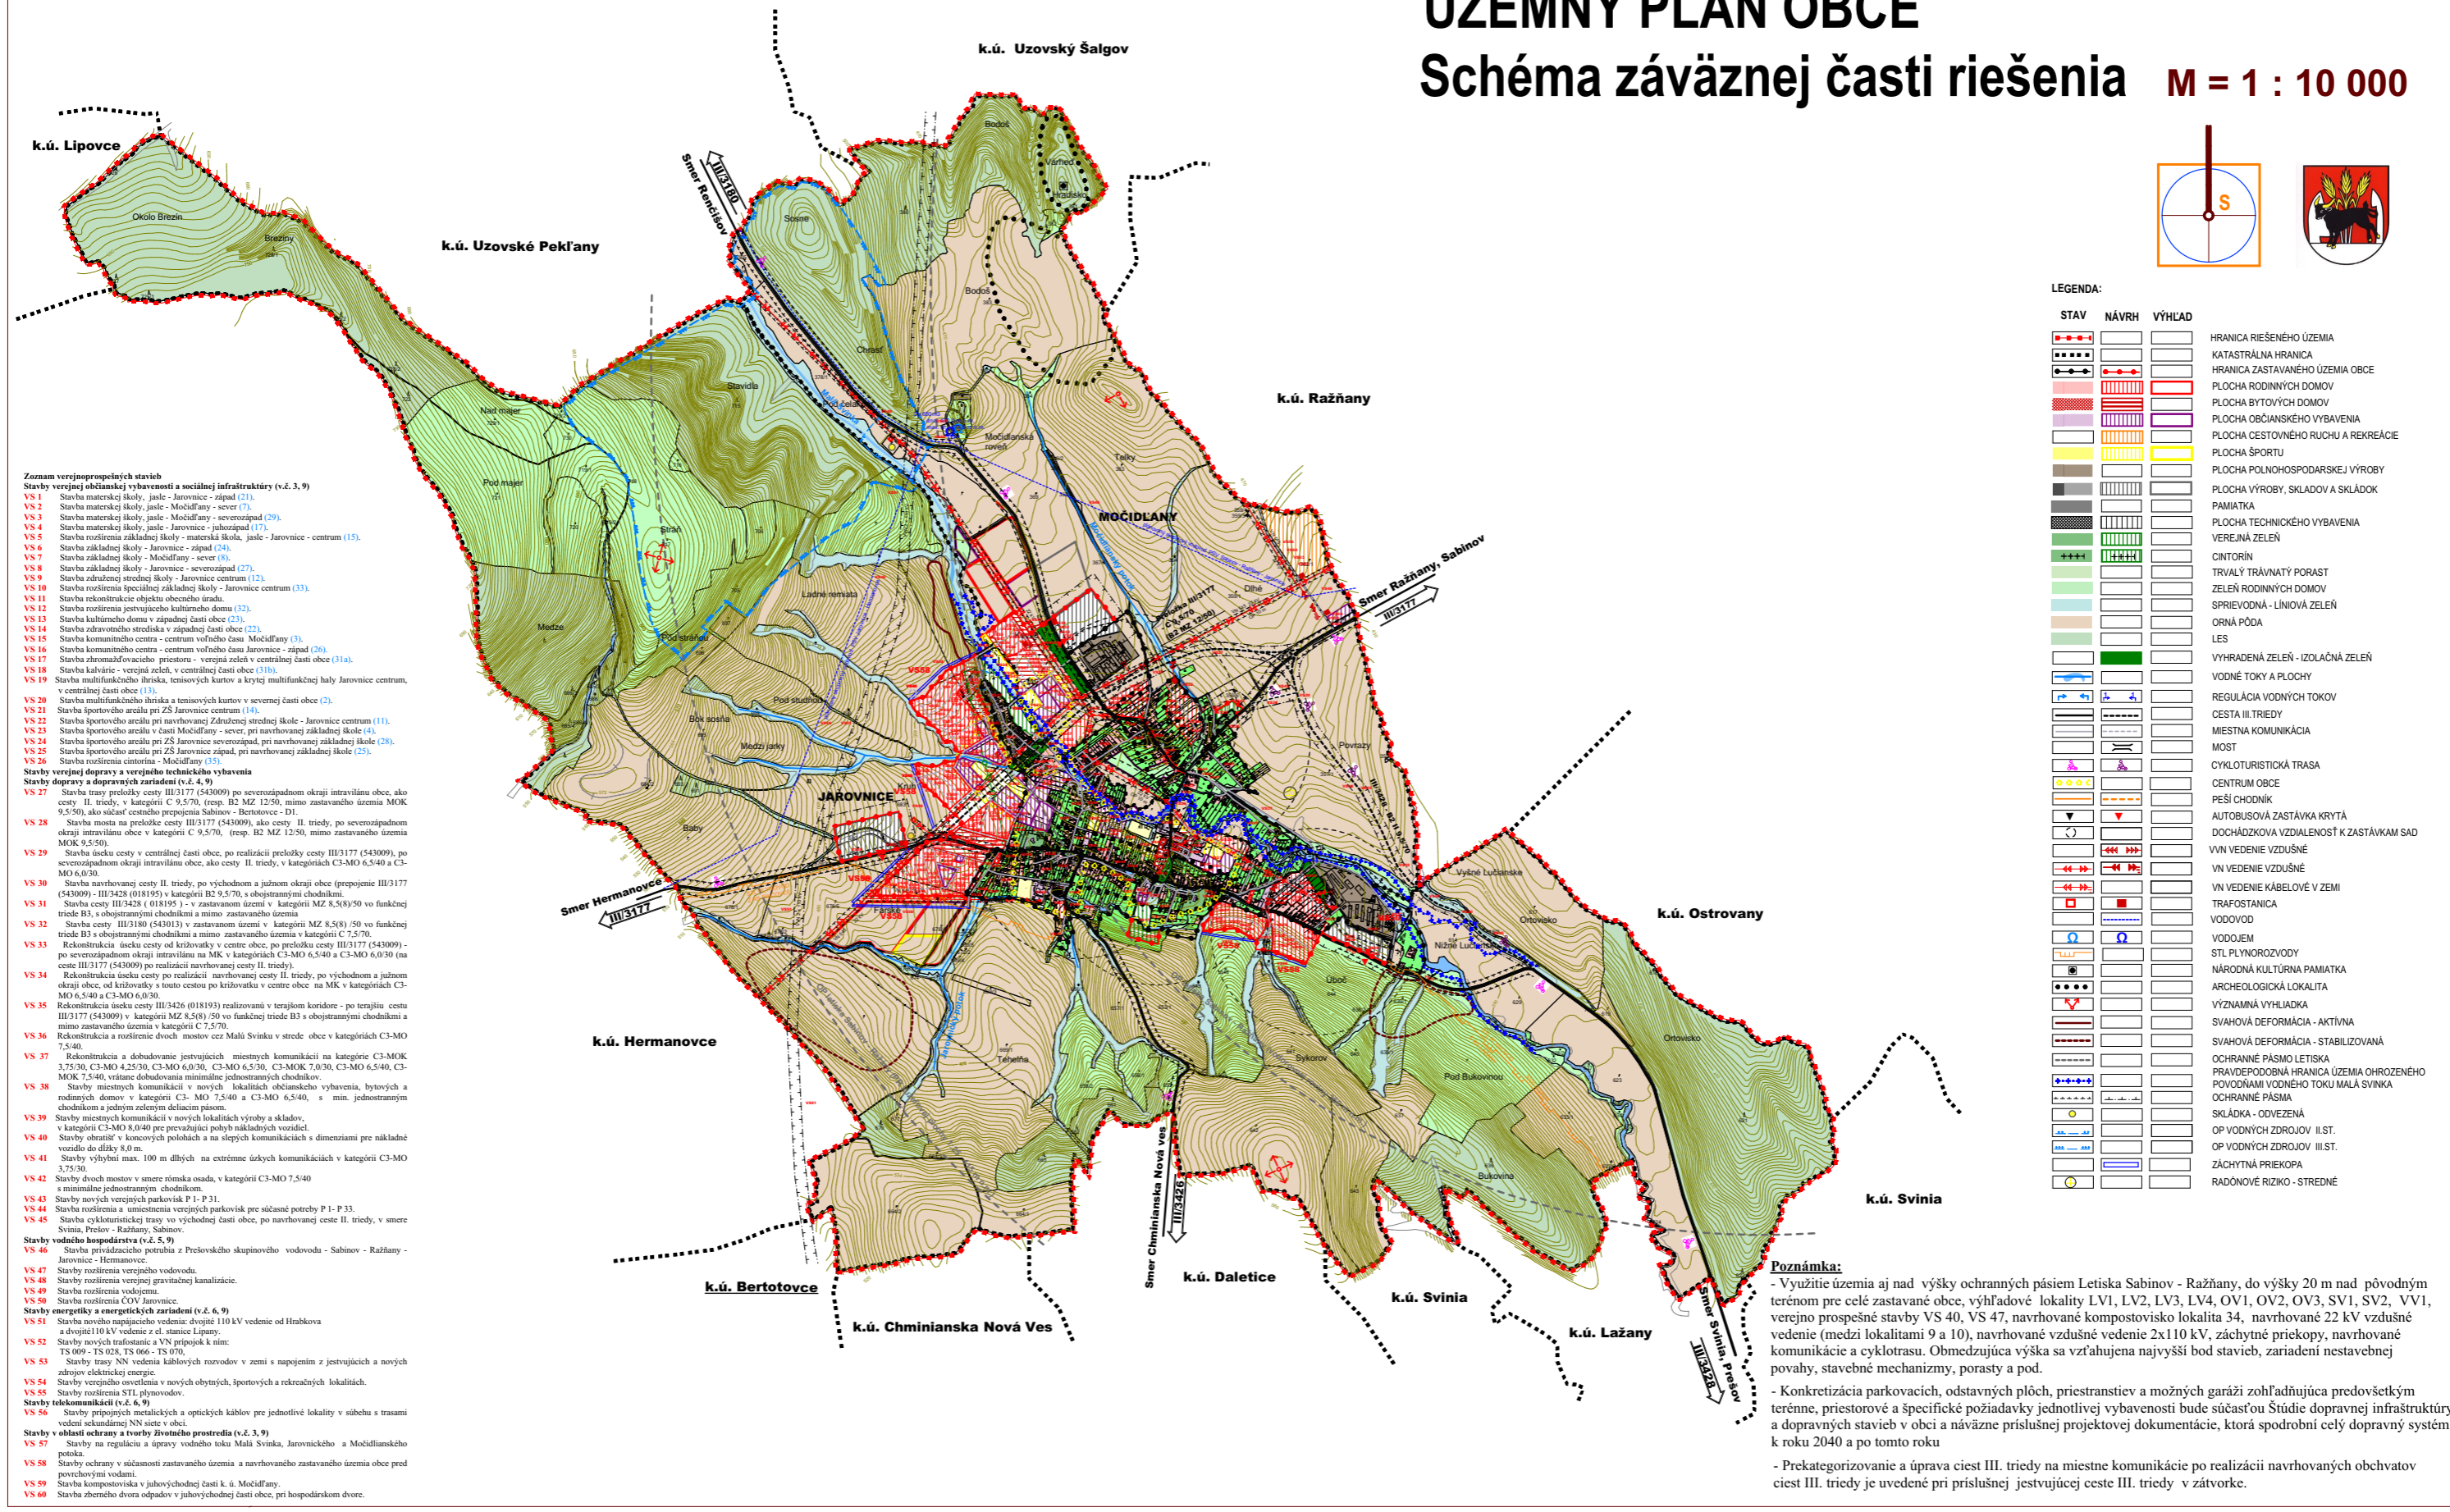

- Zoznam verejnoprospešných stavieb**
- Stavby verejnej občianskej vybavenosti a sociálnej infraštruktúry (v.č. 3, 9)**
- VS 1 Stavba materskej školy, jasle - Jarovnice - západ (21).
 - VS 2 Stavba materskej školy, jasle - Močidlany - sever (7).
 - VS 3 Stavba materskej školy, jasle - Močidlany - severozápad (29).
 - VS 4 Stavba materskej školy, jasle - Jarovnice - juhovýchod (17).
 - VS 5 Stavba rozšírenia základnej školy - materská škola, jasle - Jarovnice - centrum (15).
 - VS 6 Stavba základnej školy - Jarovnice - západ (24).
 - VS 7 Stavba základnej školy - Močidlany - sever (8).
 - VS 8 Stavba základnej školy - Jarovnice - severozápad (27).
 - VS 9 Stavba združená stredná škola - Jarovnice centrum (12).
 - VS 10 Stavba rozšírenia špeciálnej základnej školy - Jarovnice centrum (33).
 - VS 11 Stavba rekonštrukcie objektu obecného úradu.
 - VS 12 Stavba rozšírenia jeseňujúceho kultúrneho domu (32).
 - VS 13 Stavba kultúrneho domu v západnej časti obce (23).
 - VS 14 Stavba zdravotného strediska v západnej časti obce (22).
 - VS 15 Stavba komunitného centra - centrum voľného času Močidlany (7).
 - VS 16 Stavba komunitného centra - centrum voľného času Jarovnice - západ (26).
 - VS 17 Stavba zhrančovacieho priestoru - verejná zeleň v centrálnej časti obce (31a).
 - VS 18 Stavba kalvárie - verejná zeleň, v centrálnej časti obce (31b).
 - VS 19 Stavba multifunkčného ihriska, tenisových kurtov a krytej multifunkčnej haly Jarovnice centrum, v centrálnej časti obce (13).
 - VS 20 Stavba multifunkčného ihriska a tenisových kurtov v severnej časti obce (2).
 - VS 21 Stavba športového areálu pri ZŠ Jarovnice centrum (14).
 - VS 22 Stavba športového areálu pri navrhovanej združenej strednej škole - Jarovnice centrum (11).
 - VS 23 Stavba športového areálu v časti Močidlany - sever, pri navrhovanej základnej škole (4).
 - VS 24 Stavba športového areálu pri ZŠ Jarovnice severozápad, pri navrhovanej základnej škole (28).
 - VS 25 Stavba športového areálu pri ZŠ Jarovnice západ, pri navrhovanej základnej škole (25).
 - VS 26 Stavba rozšírenia cintorína - Močidlany (5).
- Stavby verejnej dopravy a verejného technického vybavenia**
- Stavby dopravy a dopravných zariadení (v.č. 4, 9)**
- VS 27 Stavba trasy preložky cesty III/3177 (543009) po severozápadnom okraji intravilánu obce, ako cesty II. triedy, v kategórii C 9,5/70, (resp. B2 MZ 12/50, mimo zastavaného územia MOK 9,5/50), ako súčasť cestného prepojenia Sabinov - Bertotovce - DI.
 - VS 28 Stavba mosta na preložke cesty III/3177 (543009), ako cesty II. triedy, po severozápadnom okraji intravilánu obce v kategórii C 9,5/70, (resp. B2 MZ 12/50, mimo zastavaného územia MOK 9,5/50).
 - VS 29 Stavba úseku cesty v centrálnej časti obce, po realizácii preložky cesty III/3177 (543009), po severozápadnom okraji intravilánu obce, ako cesty II. triedy, v kategóriách C3-MO 6,5/40 a C3-MO 6,0/30.
 - VS 30 Stavba navrhovanej cesty II. triedy, po východnom a južnom okraji obce (prepojenie III/3177 (543009) - III/3428 (018195) v kategórii B2 9,5/70, s obojstrannými chodníkmi).
 - VS 31 Stavba cesty III/3428 (018195) - v zastavanom území v kategórii MZ 8,5(8)/50 vo funkčnej triede B3, s obojstrannými chodníkmi a mimo zastavaného územia.
 - VS 32 Stavba cesty III/3180 (543013) v zastavanom území v kategórii MZ 8,5(8)/50 vo funkčnej triede B3 s obojstrannými chodníkmi a mimo zastavaného územia v kategórii C 7,5/70.
 - VS 33 Rekonštrukcia úseku cesty od križovatky v centre obce, po preložku cesty III/3177 (543009) - po severozápadnom okraji intravilánu na MK, v kategóriách C3-MO 6,5/40 a C3-MO 6,0/30 (na ceste III/3177 (543009) po realizácii navrhovanej cesty II. triedy).
 - VS 34 Rekonštrukcia úseku cesty po realizácii navrhovanej cesty II. triedy, po východnom a južnom okraji obce, od križovatky v tosto cestou po križovatku v centre obce na MK v kategóriách C3-MO 6,5/40 a C3-MO 6,0/30.
 - VS 35 Rekonštrukcia úseku cesty III/3426 (018193) realizovaní v terajom koridore - po terajšiu cestu III/3177 (543009) v kategórii MZ 8,5(8)/50 vo funkčnej triede B3 s obojstrannými chodníkmi a mimo zastavaného územia v kategórii C 7,5/70.
 - VS 36 Rekonštrukcia a rozšírenie dvoch mostov cez Malú Svinia v strede obce v kategóriách C3-MO 7,5/40.
 - VS 37 Rekonštrukcia a dobudovanie jestvujúcich miestnych komunikácií na kategórii C3-MOK 3,75/30, C3-MO 4,25/30, C3-MO 6,0/30, C3-MO 6,5/30, C3-MOK 7,0/30, C3-MO 6,5/40, C3-MOK 7,5/40, vrátane dobudovania minimálne jednostranných chodníkov.
 - VS 38 Stavby miestnych komunikácií v nových lokálnych občianskej vybavenia, bytových a rodinných domov v kategórii C3-MO 7,5/40 a C3-MO 6,5/40, s min. jednostranným chodníkom a jedným zeleným deliacim pásmom.
 - VS 39 Stavby miestnych komunikácií v nových lokálnych výroby a skladov, v kategórii C3-MO 8,0/40 pre prevážajúci pohyb nákladných vozidiel.
 - VS 40 Stavby obrátia v koncových polohách a na slepých komunikáciách s dimenziami pre nákladné vozidlo do dĺžky 8,0 m.
 - VS 41 Stavby výhybni max. 100 m dlhých na extrémne úzkych komunikáciách v kategórii C3-MO 3,75/30.
 - VS 42 Stavby dvoch mostov v smere rómska osada, v kategórii C3-MO 7,5/40 s minimálne jednostranným chodníkom.
 - VS 43 Stavby nových verejných parkovísk P 1 - P 31.
 - VS 44 Stavba rozšírenia a umiestnenia verejných parkovísk pre súčasné potreby P 1 - P 33.
 - VS 45 Stavba cykloturistickej trasy vo východnej časti obce, po navrhovanej ceste II. triedy, v smere Svinia, Prešov - Ražňany, Sabinov.
- Stavby vodného hospodárstva (v.č. 5, 9)**
- VS 46 Stavba prívádzacieho potrubia z Prešovského skupinového vodovodu - Sabinov - Ražňany - Jarovnice - Hermanovce.
 - VS 47 Stavby rozšírenia verejného vodovodu.
 - VS 48 Stavby rozšírenia verejnej gravitačnej kanalizácie.
 - VS 49 Stavba rozšírenia vodojmu.
 - VS 50 Stavba rozšírenia ČOV Jarovnice.
- Stavby energetiky a energetických zariadení (v.č. 6, 9)**
- VS 51 Stavba nového napájacieho vedenia dvojitého 110 kV vedenie od Hrabkova a dvojitého 110 kV vedenie z čl. stanice Lipany.
 - VS 52 Stavby nových trafostaníc a VN prípojok k nim: TS 069 - TS 028, TS 066 - TS 070.
 - VS 53 Stavby trasy NN vedenia káblových rozvodov v zemi s napojením z jestvujúcich a nových zdrojov elektrickej energie.
 - VS 54 Stavby verejného osvetlenia v nových obytných, športových a rekreačných lokalitách.
 - VS 55 Stavby rozšírenia STL plynovodu.
- Stavby telekomunikácií (v.č. 6, 9)**
- VS 56 Stavby prípojných metalických a optických káblov pre jednotlivé lokality v súbahu s trasami vedení sekundárnej NN siete v obci.
- Stavby v oblasti ochrany a tvorby životného prostredia (v.č. 3, 9)**
- VS 57 Stavby na reguláciu a úpravu vodného toku Malá Svinia, Jarovnického a Močidlanského potoka.
 - VS 58 Stavby ochrany v súčasnosti zastavaného územia a navrhovaného zastavaného územia obce pred povrchovými vodami.
 - VS 59 Stavba kompostoviska v juhovýchodnej časti k. ú. Močidlany.
 - VS 60 Stavba zberného dvora odpadov v juhovýchodnej časti obce, pri hospodárskom dvore.

STAV	NÁVRH	VÝHLAD	HRANICA RIEŠENÉHO ÚZEMIA
[Symbol]	[Symbol]	[Symbol]	KATASTRÁLNA HRANICA
[Symbol]	[Symbol]	[Symbol]	HRANICA ZASTAVANÉHO ÚZEMIA OBCE
[Symbol]	[Symbol]	[Symbol]	PLOCHA RODINNÝCH DOMOV
[Symbol]	[Symbol]	[Symbol]	PLOCHA BYTOVÝCH DOMOV
[Symbol]	[Symbol]	[Symbol]	PLOCHA OBČIANSKEHO VYBAVENIA
[Symbol]	[Symbol]	[Symbol]	PLOCHA CESTOVNEHO RUCHU A REKREÁCIE
[Symbol]	[Symbol]	[Symbol]	PLOCHA ŠPORTU
[Symbol]	[Symbol]	[Symbol]	PLOCHA POLNHOŠPODARSKEJ VÝROBY
[Symbol]	[Symbol]	[Symbol]	PLOCHA VÝROBY, SKLADOV A SKLADOK
[Symbol]	[Symbol]	[Symbol]	PAMATKA
[Symbol]	[Symbol]	[Symbol]	PLOCHA TECHNICKÉHO VYBAVENIA
[Symbol]	[Symbol]	[Symbol]	VEREJNÁ ZELEŇ
[Symbol]	[Symbol]	[Symbol]	CINTORIN
[Symbol]	[Symbol]	[Symbol]	TRVALÝ TRÁVNATÝ PORAST
[Symbol]	[Symbol]	[Symbol]	ZELEŇ RODINNÝCH DOMOV
[Symbol]	[Symbol]	[Symbol]	SPRÍEVODNÁ - LÍNOVÁ ZELEŇ
[Symbol]	[Symbol]	[Symbol]	ORNÁ PÓDA
[Symbol]	[Symbol]	[Symbol]	LES
[Symbol]	[Symbol]	[Symbol]	VYHRADENÁ ZELEŇ - IZOLAČNÁ ZELEŇ
[Symbol]	[Symbol]	[Symbol]	VODNÉ TOKY A PLOCHY
[Symbol]	[Symbol]	[Symbol]	REGULÁCIA VODNÝCH TOKOV
[Symbol]	[Symbol]	[Symbol]	CESTA III. TRIEDY
[Symbol]	[Symbol]	[Symbol]	MIESTNA KOMUNIKÁCIA
[Symbol]	[Symbol]	[Symbol]	MOST
[Symbol]	[Symbol]	[Symbol]	CYKLOTURISTICKÁ TRASA
[Symbol]	[Symbol]	[Symbol]	CENTRUM OBCE
[Symbol]	[Symbol]	[Symbol]	PEŠÍ CHODNÍK
[Symbol]	[Symbol]	[Symbol]	AUTOBUSOVÁ ZASTÁVKA KRYTÁ
[Symbol]	[Symbol]	[Symbol]	VVN VEDENIE VZDUŠNÉ
[Symbol]	[Symbol]	[Symbol]	VN VEDENIE VZDUŠNÉ
[Symbol]	[Symbol]	[Symbol]	VN VEDENIE KÁBELOVÉ V ZEMI
[Symbol]	[Symbol]	[Symbol]	TRAFOSTANICA
[Symbol]	[Symbol]	[Symbol]	VODOVOD
[Symbol]	[Symbol]	[Symbol]	VODOJEM
[Symbol]	[Symbol]	[Symbol]	STL PLYNOROVZVOJ
[Symbol]	[Symbol]	[Symbol]	NÁRODNÁ KULTÚRNA PAMATKA
[Symbol]	[Symbol]	[Symbol]	ARCHEOLOGICKÁ LOKALITA
[Symbol]	[Symbol]	[Symbol]	VÝZNAMNÁ VÝHLADKA
[Symbol]	[Symbol]	[Symbol]	SVAHOVÁ DEFORMÁCIA - AKTÍVNA
[Symbol]	[Symbol]	[Symbol]	SVAHOVÁ DEFORMÁCIA - STABILIZOVANÁ
[Symbol]	[Symbol]	[Symbol]	OCHRANNÉ PÁSMO LETISKA
[Symbol]	[Symbol]	[Symbol]	PRÁVDEPODOBNÁ HRANICA ÚZEMIA OHROZENÉHO POVODŇAMI VODNEHO TOKU MALÁ SVINIA
[Symbol]	[Symbol]	[Symbol]	OCHRANNÉ PÁSMA
[Symbol]	[Symbol]	[Symbol]	SKLADKA - ODVEZENÁ
[Symbol]	[Symbol]	[Symbol]	OP VODNÝCH ZDROJOV III. ST.
[Symbol]	[Symbol]	[Symbol]	OP VODNÝCH ZDROJOV III. ST.
[Symbol]	[Symbol]	[Symbol]	ZÁCHYTNÁ PRIEKOPA
[Symbol]	[Symbol]	[Symbol]	RADŇOVÉ RIZIKO - STREDNÉ

Poznámka:

- Využitie územia aj nad výšky ochranných pásiem Letiska Sabinov - Ražňany, do výšky 20 m nad pôvodným terénom pre celé zastavané obce, výhľadové lokality LV1, LV2, LV3, LV4, OV1, OV2, OV3, SV1, SV2, VV1, verejnoprospešné stavby VS 40, VS 47, navrhované kompostovisko lokalita 34, navrhované 22 kV vzdušné vedenie (medzi lokalitami 9 a 10), navrhované vzdušné vedenie 2x110 kV, záchytné priekopy, navrhované komunikácie a cyklotrasu. Obmedzujúca výška sa vzťahuje na najvyšší bod stavby, zariadenia nestavebnej povahy, stavebné mechanizmy, porasty a pod.
- Konkretizácia parkovacích, odstavných plôch, priestranstiev a možných garáží zohľadňujúc predovšetkým terénne, priestorové a špecifické požiadavky jednotlivitej vybavenosti bude súčasťou Štúdie dopravnej infraštruktúry a dopravných stavieb v obci a návazne príslušnej projektovetej dokumentácie, ktorá spodrobni celý dopravný systém k roku 2040 a po tomto roku
- Prekategorizovanie a úprava ciest III. triedy na miestne komunikácie po realizácii navrhovaných obchvatov ciest III. triedy je uvedené pri príslušnej jestvujúcej ceste III. triedy v zátvorke.