


POZEMNÉ KOMUNIKÁCIE - OBEC JAROVNICE


SITUÁCIA M 1:500

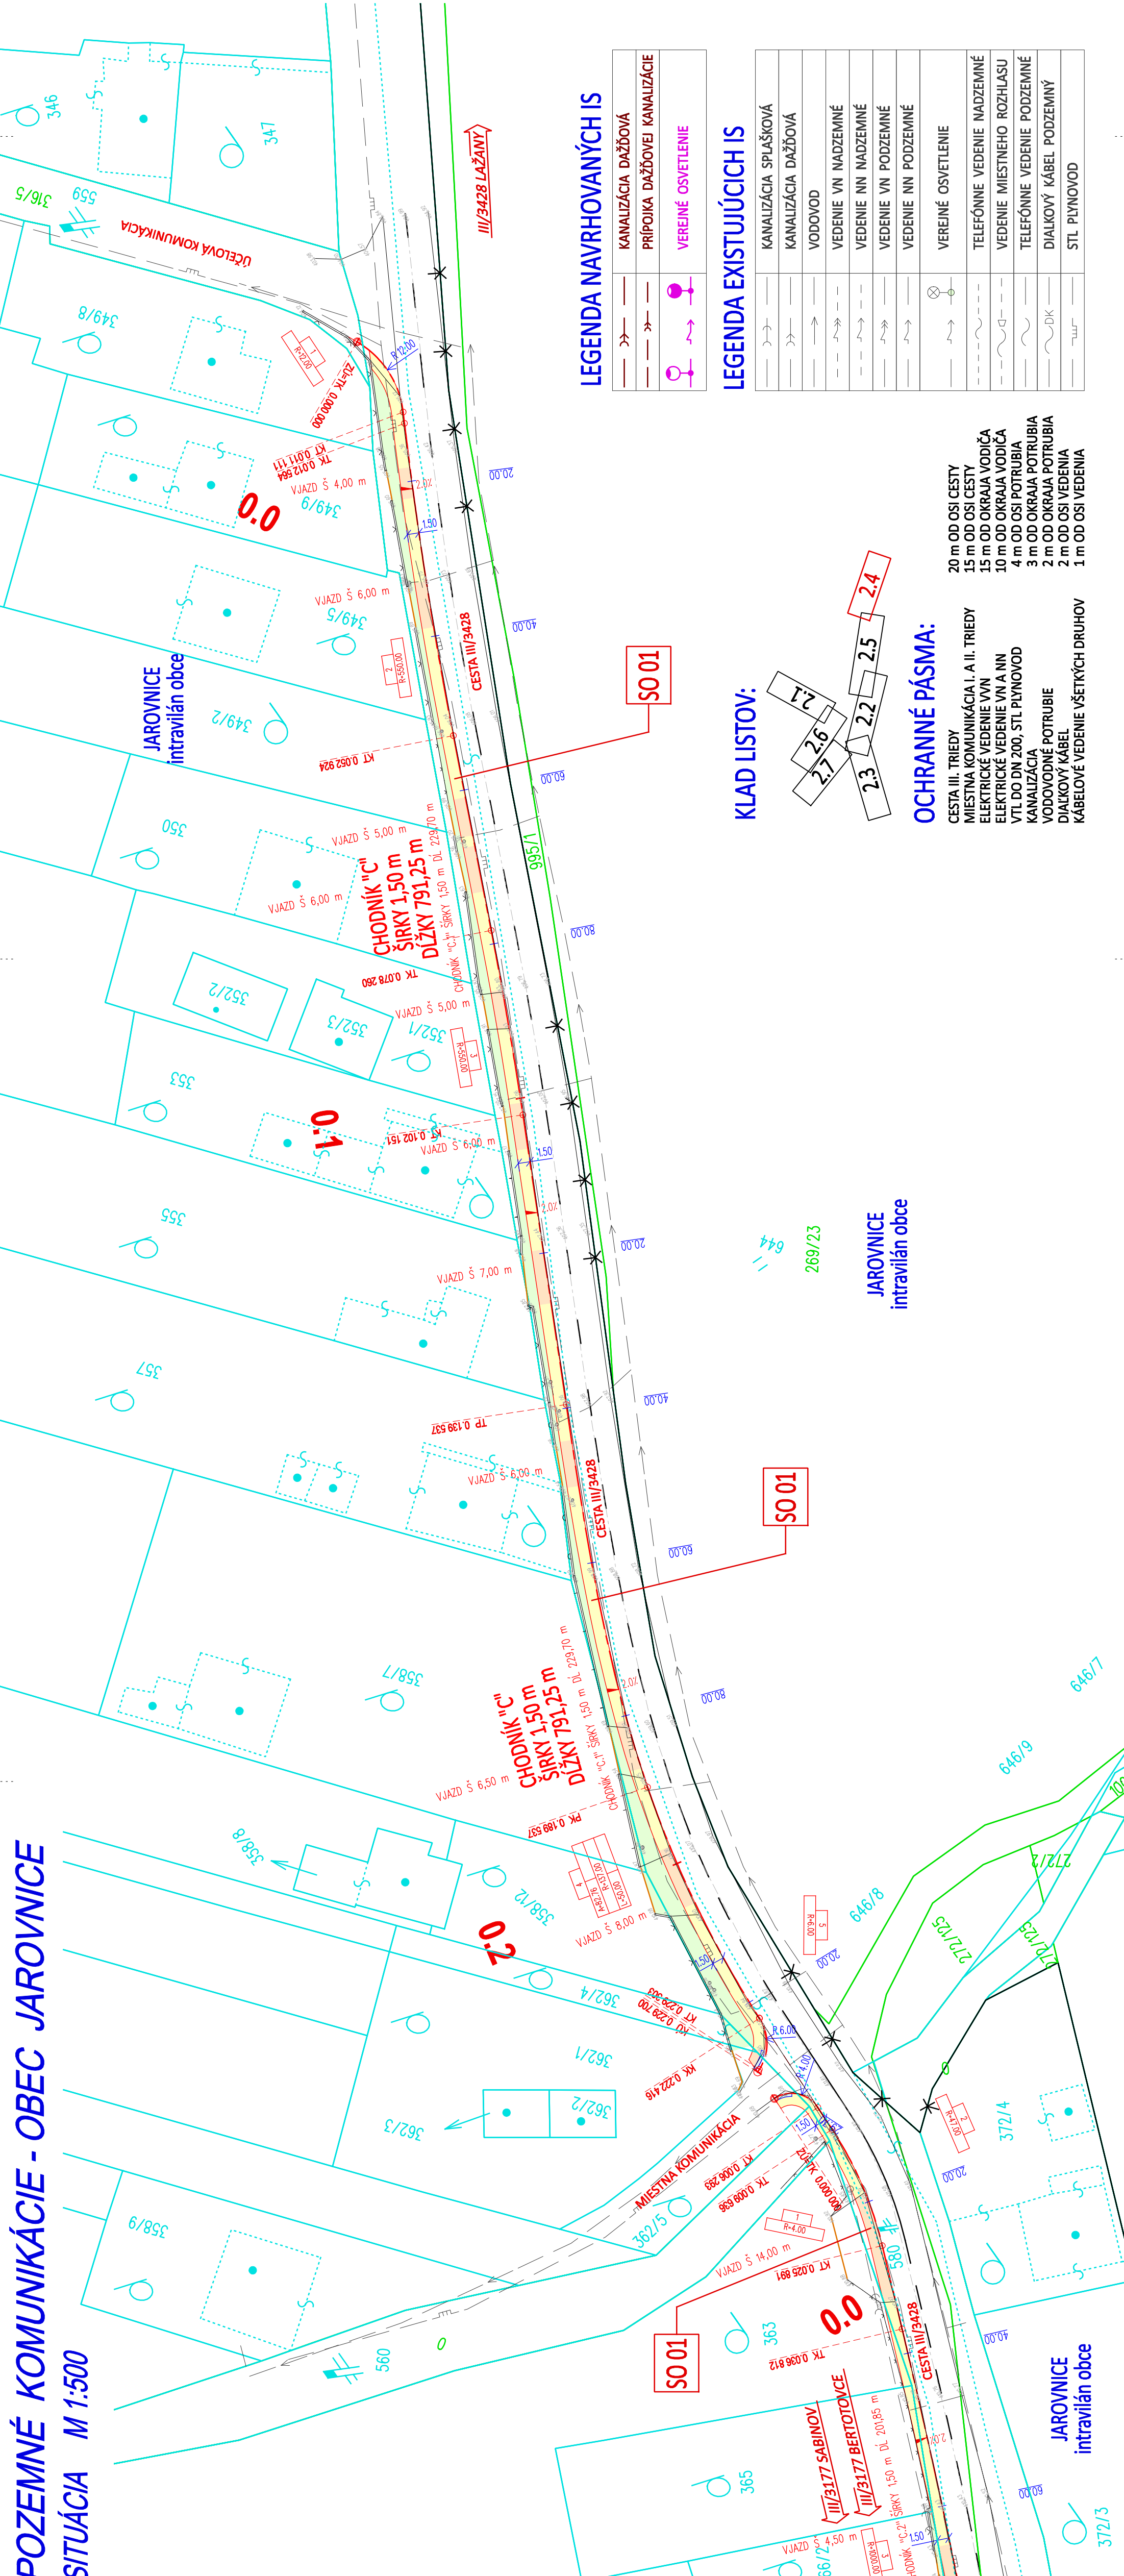

LEGENDA:

	KOMUNIKÁCIE, KRYT Z ASFALTOBETÓNU
	CHODNÍKY A SPEVNENÉ PLOCHY, KRYT Z DLAŽBY
	VAROVNÉ A SIGNÁLNE PÁSY, KRYT Z DLAŽBY
	VIAZDY K POZEMKOM, KRYT Z DLAŽBY
	ZELEŇ
	POLOHOPISNÉ A VÝŠKOPISNÉ ZAMERANIE
	KATASTRÁLNA MAPA, STAV KN-C / KN-E
	NAVRHOVANÉ DREVINY
	PRIEČNY SKLON VOZOVKY
	HRANICA INTRAVILÁNU OBCE
	ODVODŇOVACÍ ŽLAB
	DRENÁŽ
	ODVODŇOVACÍ RIGOL
	OPLOTENIE - DRÔTENÉ PODMIUROVKA
	OPLOTENIE - BETÓNOVÉ
	PALISÁDY
	ULIČNÝ VPUSŤ
	HRANICA KATASTRÁLNEHO ÚZEMIA OBCE
	HRANICA INTRAVILÁNU OBCE

UPOZORNENIE:
 PRED ZAHÁJENÍM VÝKOPOVÝCH PRÁČ JE DODÁVATEĽ POVINNÝ ZABEZPEČIŤ VYTŤIČENIE JEDNOTLIVÝCH
 PODZEMNÝCH VEDEŇÍ - INŽINIERSKÝCH SIETÍ, ABY NEDOŠLO K ICH PRÍPADNÉMU POŠKODENIU !!!
 V PRÍPADE NEJASNOSTÍ JE POTREBNÉ KONTAKTOVAŤ PROJEKTANTA.

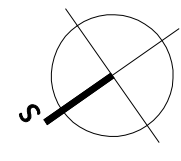

4road DS s.r.o.
 Ružová 59, 083 01 Sabirňov
 IČO: 60 642 006 DIČ: 2120407410



SO 01
 SÚRADNICOVÝ SYSTÉM: JTSK
 VÝŠKOVÝ SYSTÉM: B.p.v.

4road DS Ružová 59, 083 01 Sabirňov IČO: 60 642 006 DIČ: 2120407410	VYPRACOVÁV: Ing. František ONDREJ	KRESLIL: Ing. František ONDREJ	ZODPOVEDNÝ PROJEKTANT: Ing. František ONDREJ
OKRES: SABIŇOV	KRAJ: PREŠOVSKÝ	FORMÁT: 4A4	
OBJEDNÁVATEĽ: OBEC JAROVNICE, obecný úrad, Jarovnice č. 223, 082 63, Jarovnice	STAVBA: POZEMNÉ KOMUNIKÁCIE - OBEC JAROVNICE	DATEM: 09/2018	
OBJEKT/ČASŤ: SO 01 KOMUNIKÁCIE A CHODNÍKY PRE PEŠÍCH	OBSAH: SITUÁCIA	STUPEŇ: DSP	
		Č. ZAKÁZKY: 4-DS-060/2018	
		MIERKA: 1:500	Č. PRÍLOHY: 2.4


LEGENDA NAVRHOVANÝCH IS

	KANALIZÁCIA DAŽDOVÁ
	PRIPOJKA DAŽDOVEJ KANALIZÁCIE
	VEREJNÉ OSVETLENIE

LEGENDA EXISTUJÚCICH IS

	KANALIZÁCIA SPLAŠKOVÁ
	KANALIZÁCIA DAŽDOVÁ
	VODOVOD
	VEDENIE VN NADZEMNÉ
	VEDENIE NN NADZEMNÉ
	VEDENIE NN PODZEMNÉ
	VEDENIE NN PODZEMNÉ
	VEREJNÉ OSVETLENIE
	TELEFÓNNE VEDENIE NADZEMNÉ
	VEDENIE MIESTNEHO ROZHĽASU
	TELEFÓNNE VEDENIE PODZEMNÉ
	DIALKOVÝ KÁBEL PODZEMNÝ
	STL PLYNOVOD

KLAD LISTOV:

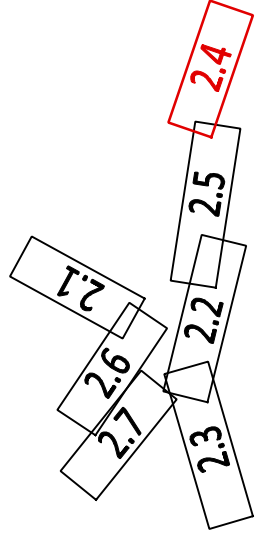

OCHRANNÉ PÁSMA:

- CESTA III. TRIEDY 20 m OD OSI CESTY
- MIESTNA KOMUNIKÁCIA I. A II. TRIEDY 15 m OD OSI CESTY
- ELEKTRICKÉ VEDENIE VN 15 m OD OKRAJA VODIČA
- ELEKTRICKÉ VEDENIE VN A NN 10 m OD OKRAJA VODIČA
- VTL DO DN 200, STL PLYNOVOD 4 m OD OSI POTRUBIA
- KANALIZÁCIA 3 m OD OKRAJA POTRUBIA
- VODOVODNÉ POTRUBIE 2 m OD OKRAJA POTRUBIA
- DIALKOVÝ KÁBEL 2 m OD OSI VEDENIA
- KÁBELOVÉ VEDENIE VŠETKÝCH DRUHOV 1 m OD OSI VEDENIA