


POZEMNÉ KOMUNIKÁCIE - OBEC JAROVNICE

SITUÁCIA M 1:500

LEGENDA:

	KOMUNIKÁCIE, KRYT Z ASFALTOBETÓNU
	CHODNÍKY A SPEVNEŇ PLOCHY, KRYT Z DLAŽBY
	VAROVNÉ A SIGNÁLNE PÁSY, KRYT Z DLAŽBY
	VIAZDY K POZEMKOM, KRYT Z DLAŽBY
	ZELEŇ
	POLOHOPISNÉ A VÝŠKOPISNÉ ZAMERANIE
	KATASTRÁLNA MAPA, STAV KN-C / KN-E
	NAVŔHOVANÉ DREVINY
	PRIEČNY SKLON VOZOVKY
	HRANICA INTRAVILÁNU OBCE
	ODVODŇOVACÍ ŽLAB
	DRENÁŽ
	ODVODŇOVACÍ RIGOL
	OPLOTENIE - DRÔTENÉ PODMŔOVKA
	OPLOTENIE - BETÓNOVÉ
	PALISÁDY
	ULIČNÝ VPÚST
	HRANICA KATASTRÁLNEHO ÚZEMIA OBCE
	HRANICA INTRAVILÁNU OBCE

KLAD LISTOV:

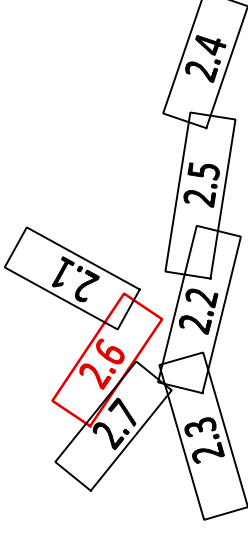

OCHRANNÉ PÁSMA:

- 20 m OD OSI CESTY
- 15 m OD OSI CESTY
- 15 m OD OKRAJA VODIČA
- 10 m OD OKRAJA VODIČA
- ELEKTRICKÉ VEDENIE VN A NN
- VTL DO DN 200, STL PLYNOVOD
- KANALIZÁCIA
- VODOVODNÉ POTRUBIE
- 3 m OD OKRAJA POTRUBIA
- 2 m OD OKRAJA POTRUBIA
- DIALKOVÝ KÁBEL
- 2 m OD OSI VEDENIA
- 1 m OD OSI VEDENIA
- KÁBELOVÉ VEDENIE VŠETÝCH DRUHOV

LEGENDA EXISTUJÚCICH IS


	KANALIZÁCIA SPLAŠKOVÁ
	KANALIZÁCIA DAŽĎOVÁ
	VODOVOD
	VEDENIE VN NADZEMNÉ
	VEDENIE NN NADZEMNÉ
	VEDENIE VN PODZEMNÉ
	VEDENIE NN PODZEMNÉ
	VEREJNÉ OSVETLENIE
	TELEFÓNNE VEDENIE NADZEMNÉ
	VEDENIE MIESTNEHO ROZHLASU
	TELEFÓNNE VEDENIE PODZEMNÉ
	DIALKOVÝ KÁBEL PODZEMNÝ
	STL PLYNOVOD

JAROVNICE intravilán obce


JAROVNICE intravilán obce

MOČIDLANY intravilán obce

JAROVNICE intravilán obce

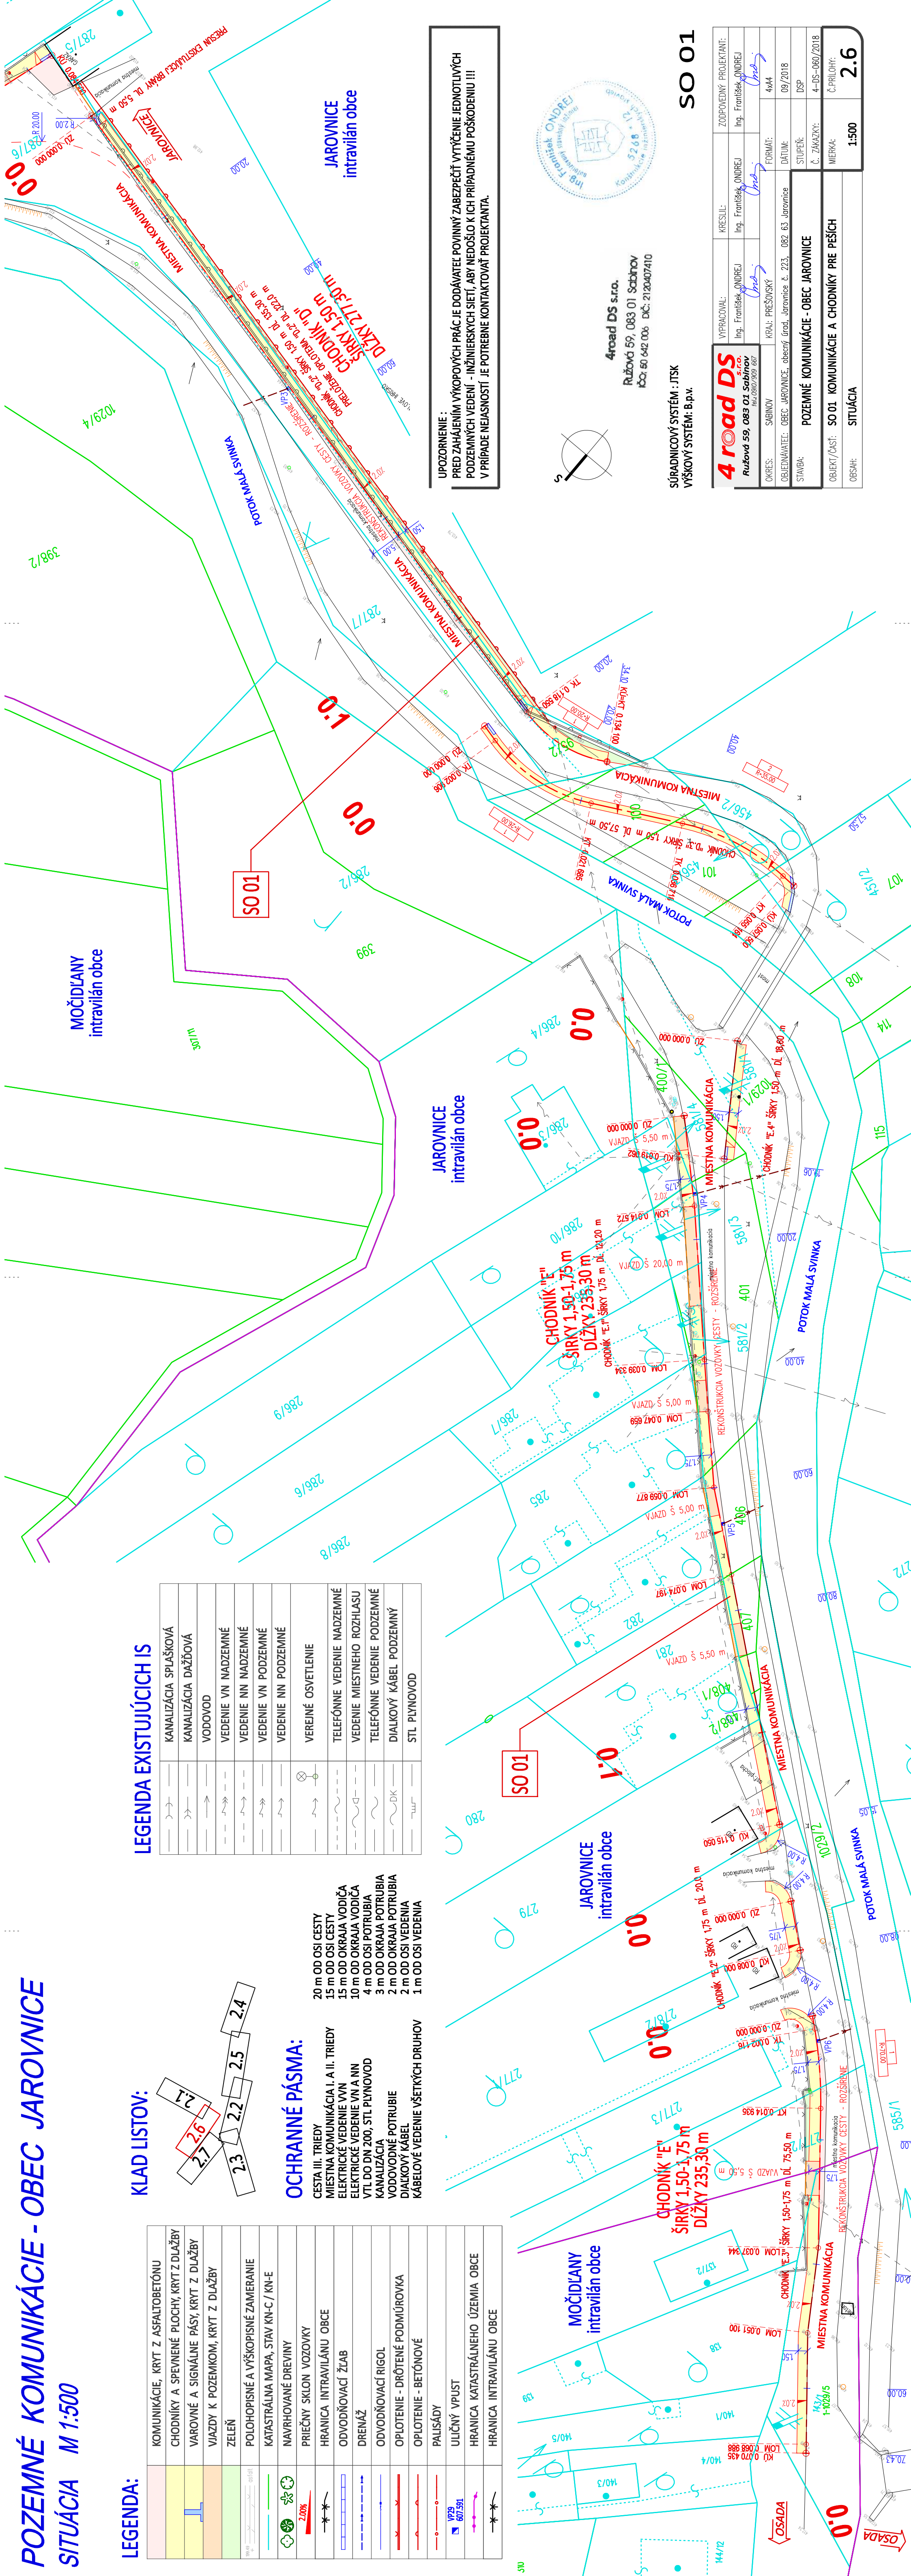

UPOZORNENIE:
 PRED ZAHÁJENÍM VÝKOPOVÝCH PRÁČ JE DODÁVATEĽ POVINNÝ ZABEZPEČIŤ VYTÝČENIE JEDNOTLIVÝCH
 PODZEMNÝCH VEDENÍ - INŽINIERSKÝCH SIETÍ, ABY NEDOŠLO K ICH PRIPADNÉMU POŠKODENIU !!!
 V PRÍPADE NEJASNOSTÍ JE POTREBNÉ KONTAKTOVAŤ PROJEKTANTA.

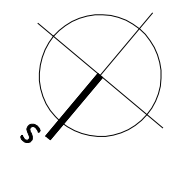

4road DS s.r.o.
 Ružová 59, 083 01 Sabirnov
 IČO: 60 642 006 DIČ: 212047410

SÚRADNICOVÝ SYSTÉM : JTSK
 VÝŠKOVÝ SYSTÉM : B.p.v.

4road DS Ružová 59, 083 01 Sabirnov IČO: 60 642 006 DIČ: 212047410	VYPRACOVAL:	KRESLIL:	ZODPOVEDNÝ PROJEKTANT:
	Ing. František ONDREJ	Ing. František ONDREJ	Ing. František ONDREJ
OKRES: SABIŇOV	KRAJ: PREŠOVSKÝ	FORMÁT:	4A4
OBEDNÁVATEĽ: OBEC JAROVNICE, obecný úrad, Jarovnice č. 223, 082 63 Jarovnice		DATEM:	09/2018
STAVBA: POZEMNÉ KOMUNIKÁCIE - OBEC JAROVNICE		STUPEŇ:	DSP
OBJEKT/ČASŤ: SO 01 KOMUNIKÁCIE A CHODNÍKY PRE PEŠÍCH		Č. ZAKÁZKY:	4-DS-060/2018
OBSAH: SITUÁCIA		MIERKA:	1:500
			2.6

