

POZEMNÉ KOMUNIKÁCIE - OBEC JAROVNICE

SITUÁCIA M 1:500

LEGENDA EXISTUJÚCICH IS


	KANALIZÁCIA SPLAŠKOVÁ
	KANALIZÁCIA DAŽĎOVÁ
	VODOVOD
	VEDENIE VN NADZEMNÉ
	VEDENIE NN NADZEMNÉ
	VEDENIE VN PODZEMNÉ
	VEDENIE NN PODZEMNÉ
	VEREJNÉ OSVETLENIE
	TELEFÓNNE VEDENIE NADZEMNÉ
	VEDENIE MIESTNEHO ROZHLASU
	TELEFÓNNE VEDENIE PODZEMNÉ
	DIALKOVÝ KÁBEL PODZEMNÝ
	STL PLYNOVOD

OCHRANNÉ PÁSMA:


- CESTA III. TRIEDY
- MIESTNA KOMUNIKÁCIA I. A II. TRIEDY
- ELEKTRICKÉ VEDENIE VVN
- ELEKTRICKÉ VEDENIE VN A NN
- VTL DO DN 200, STL PLYNOVOD
- KANALIZÁCIA
- VODOVODNÉ POTRUBIA
- DIALKOVÝ KÁBEL
- KÁBELOVÉ VEDENIE VŠETKYCH DRUHOV

KLAD LISTOV:

- 20 m OD OSI CESTY
- 15 m OD OSI CESTY
- 15 m OD OKRAJA VODIČA
- 10 m OD OKRAJA VODIČA
- 4 m OD OSI POTRUBIA
- 3 m OD OKRAJA POTRUBIA
- 3 m OD OKRAJA POTRUBIA
- 2 m OD OSI VEDENIA
- 1 m OD OSI VEDENIA

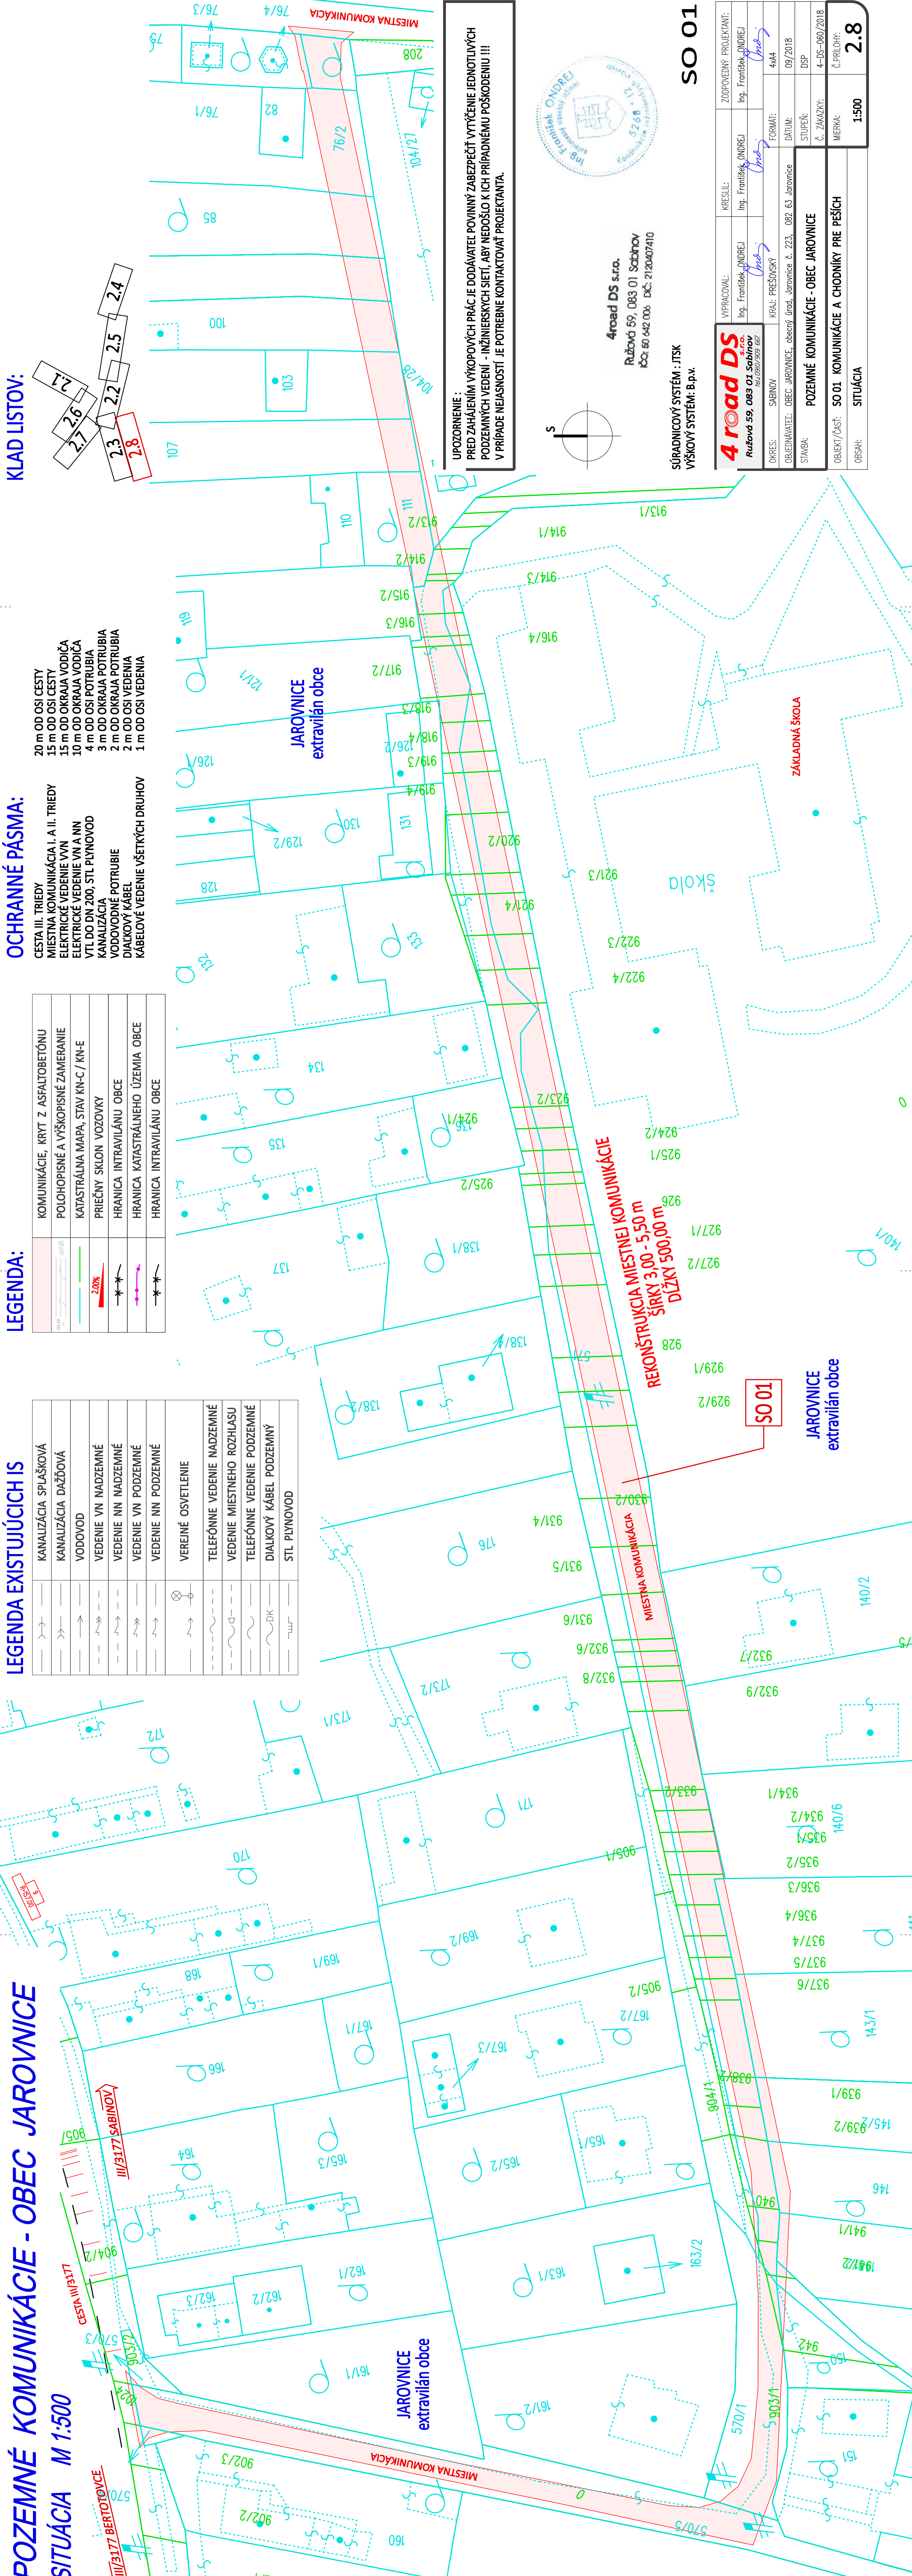

UPOZORNENIE :
 PRED ZAHÁJENÍM VÝKOPOVÝCH PRÁČ JE DODÁVATEĽ POVINNÝ ZABEZPEČIŤ VYTÝČENIE JEDNOTLIVÝCH
 PODZEMNÝCH VEDENÍ - INŽINIERSKÝCH SIETÍ, ABY NEDOŠLO K ICH PRÍPADNÉMU POŠKODENIU !!!
 V PRÍPADE NEJASNOSTÍ JE POTREBNÉ KONTAKTOVAŤ PROJEKTANTA.

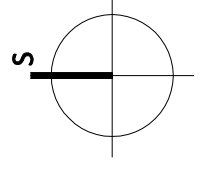

4road DS s.r.o.
 Ružová 59, 083 01 Sabrinov
 IČO: 60 642 006 DIČ: 2120407410

SÚRADNICOVÝ SYSTÉM : JTSK
 VÝŠKOVÝ SYSTÉM: B.p.v.

4road DS s.r.o. Ružová 59, 083 01 Sabrinov IČO: 60 642 006 DIČ: 2120407410	YPRACOVAL:	KRESLIL:	ZODPOVEDNÝ PROJEKTANT:
	Ing. František ONDREJ	Ing. František ONDREJ	Ing. František ONDREJ
OKRES: SABINOV	KRAJ: PREŠOVSKÝ	FORMÁT:	4A4
OBJEDNÁVATEĽ: OBEC JAROVNICE, obecný úrad, Jarovnice č. 223, 082 63 Jarovnice	DATEM:	09/2018	DSP
STANBA: POZEMNÉ KOMUNIKÁCIE - OBEC JAROVNICE	STUPEŇ:	4-DS-060/2018	Č. ZAKAZKY:
OBJEKT/ČASŤ: SO 01 KOMUNIKÁCIE A CHODNÍKY PRE PĚŠÍCH	MIERKA:	1:500	2.8
OBSAH: SITUÁCIA			

