


POZEMNÉ KOMUNIKÁCIE - OBEC JAROVNICE


SITUÁCIA M 1:500

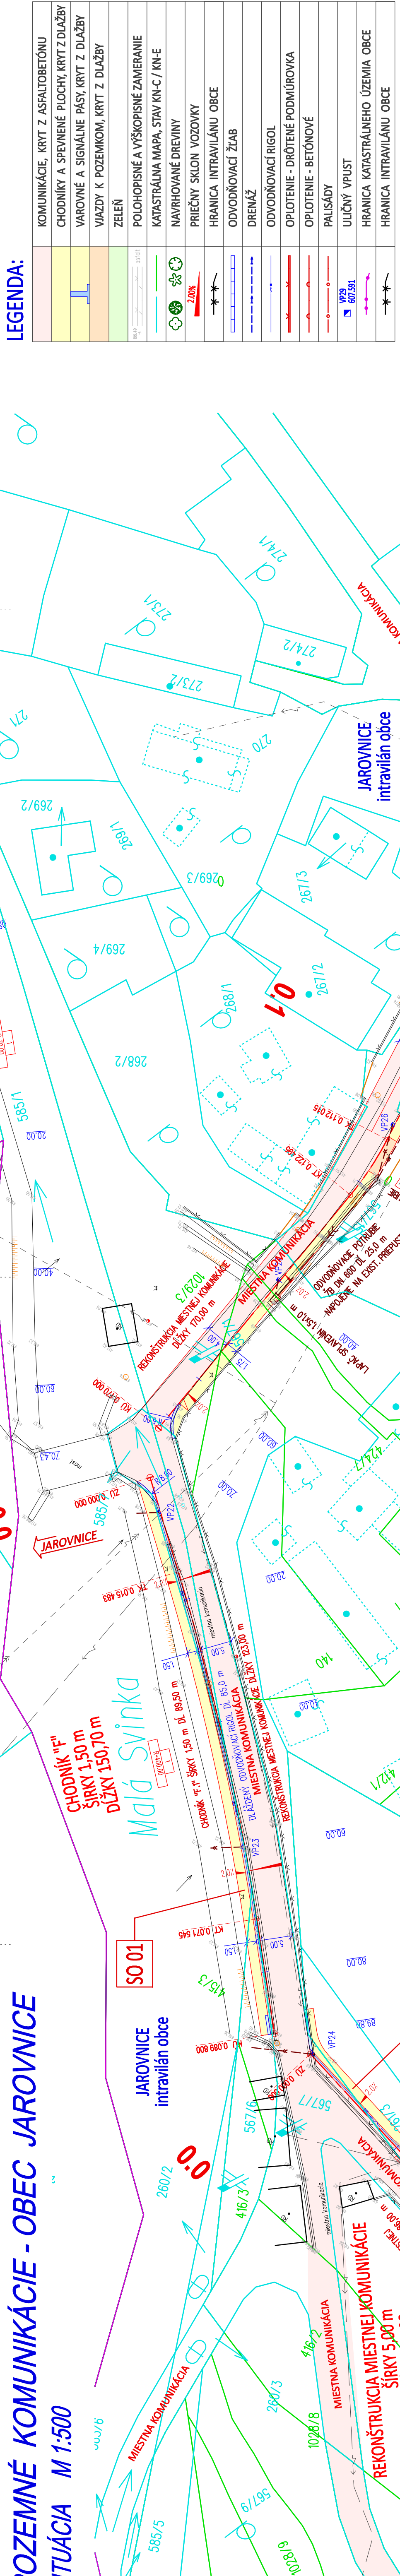

LEGENDA:

	KOMUNIKÁCIE, KRYT Z ASFALTOBETÓNU
	CHODNÍKY A SPEVNENÉ PLOCHY, KRYT Z DLAŽBY
	VAROVNÉ A SIGNÁLNE PÁSY, KRYT Z DLAŽBY
	VIAZDY K POZEMKOM, KRYT Z DLAŽBY
	ZELEŇ
	POLOHOPISNÉ A VÝŠKOPISNÉ ZAMERANIE
	KATASTRÁLNA MAPA, STAV KN-C / KN-E
	NAVRHOVANÉ DREVINY
	PRIEČNY SKLON VOZOVKY
	HRANICA INTRAVILÁNU OBCE
	ODVODŇOVACÍ ŽLAB
	DREŇAŽ
	ODVODŇOVACÍ RIGOL
	OPLOTENIE - DRÔTENÉ PODMÚROVKA
	OPLOTENIE - BETÓNOVÉ
	PALISÁDY
	ULIČNÝ VPUSŤ
	HRANICA KATASTRÁLNEHO ÚZEMIA OBCE
	HRANICA INTRAVILÁNU OBCE

UPOZORNENIE:
 PRED ZAHÁJENÍM VÝKOPOVÝCH PRÁČ JE DODÁVATEĽ POVINNÝ ZABEZPEČIŤ VYTÝČENIE JEDNOTLIVÝCH
 PODZEMNÝCH VEDENÍ - INŽINIERSKÝCH SIETÍ, ABY NEDOŠLO K ICH PRÍPADNÉMU POŠKODENIU !!!
 V PRÍPADE NEJASNOSTÍ JE POTREBNÉ KONTAKTOVAŤ PROJEKTANTA.

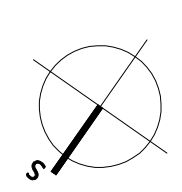

4road DS s.r.o.
 Ružová 59, 083 01 Sabinov
 IČO: 60 642 006 DIČ: 2120407410




SÚRADNICOVÝ SYSTÉM : JTSK
 VÝŠKOVÝ SYSTÉM: B.p.v.

4road DS Ružová 59, 083 01 Sabinov IČO: 60 642 006 DIČ: 2120407410	VYPRACOVAL: Ing. František ONDREJ	KRESLIL: Ing. František ONDREJ	ZODPOVEDNÝ PROJEKTANT: Ing. František ONDREJ
	OKRES: SABIŇOV	KRAJ: PREŠOVSKÝ	FORMÁT: 4A4
OBJEDNÁVATEĽ: OBEC JAROVNICE, obecný úrad, Jarovnice č. 223, 082 63, Jarovnice	STANBA: POZEMNÉ KOMUNIKÁCIE - OBEC JAROVNICE	DATEM: 09/2018	DSP
OBJEKT/ČASŤ: SO 01 KOMUNIKÁCIE A CHODNÍKY PRE PEŠÍCH	OBSAH: SITUÁCIA	Č. ZAKAZKY: 4-DS-060/2018	Č. PRÍLOHY: 2.7
MIERKA: 1:500			

LEGENDA EXISTUJÚCICH IS

	KANALIZÁCIA SPLAŠKOVÁ
	KANALIZÁCIA DAŽDOVÁ
	VODOVOD
	VEDENIE VN NADZEMNÉ
	VEDENIE NN NADZEMNÉ
	VEDENIE VN PODZEMNÉ
	VEDENIE NN PODZEMNÉ
	VEREJNÉ OSVETLENIE
	TELEFÓNNE VEDENIE NADZEMNÉ
	VEDENIE MIESTNEHO ROZHLASU
	TELEFÓNNE VEDENIE PODZEMNÉ
	DIALKOVÝ KÁBEL PODZEMNÝ
	STL PLYNOVOD

KLAD LISTOV:

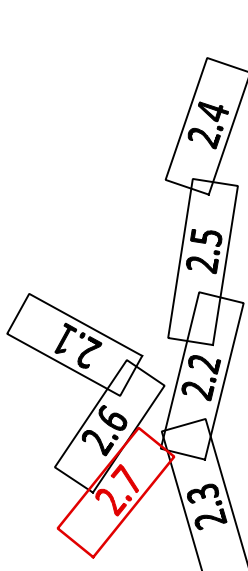

OCHRANNÉ PÁSMA:

- CESTA III. TRIEDY
- MIESTNA KOMUNIKÁCIA I. A II. TRIEDY
- ELEKTRICKÉ VEDENIE VVN
- VTĽ DO DN 200, STL PLYNOVOD
- VODOVODNÉ POTRUBIE
- DIALKOVÝ KÁBEL
- KÁBELOVÉ VEDENIE VŠETKÝCH DRUHOV
- 20 m OD OSI CESTY
- 15 m OD OSI CESTY
- 15 m OD OKRAJA VODIČA
- 10 m OD OKRAJA VODIČA
- 4 m OD OSI POTRUBIA
- 3 m OD OKRAJA POTRUBIA
- 2 m OD OSI VEDENIA
- 1 m OD OSI VEDENIA