

POZEMNÉ KOMUNIKÁCIE - OBEC JAROVNICE

SITUÁCIA M 1:500

- OCHRANNÉ PÁSMA:**
- CESTA III. TRIEDY
 - MIESTNA KOMUNIKÁCIA I. A II. TRIEDY
 - ELEKTRICKÉ VEDENIE VVN
 - ELEKTRICKÉ VEDENIE VVN A NN
 - VTL DO DN 200, STL PLYNOVOD
 - KANALIZÁCIA
 - VODOVODNÉ POTRUBIE
 - DIALKOVÝ KÁBEL
 - KÁBELOVÉ VEDENIE VŠETKÝCH DRUHOV


- KLAD LISTOV:**
- 20 m OD OSI CESTY
 - 15 m OD OSI CESTY
 - 10 m OD OKRAJA VODIČA
 - 10 m OD OKRAJA VODIČA
 - 4 m OD OSI POTRUBIA
 - 3 m OD OKRAJA POTRUBIA
 - 2 m OD OKRAJA POTRUBIA
 - 2 m OD OSI VEDENIA
 - 1 m OD OSI VEDENIA

LEGENDA:

	KOMUNIKÁCIE, KRYT Z ASFALTOBETÓNU
	CHODNÍKY A SPEVNENÉ PLOCHY, KRYT Z DLAŽBY
	VAROVNÉ A SIGNÁLNE PÁSY, KRYT Z DLAŽBY
	VIAZDY K POZEMKOM, KRYT Z DLAŽBY
	ZELEŇ
	POLOHOPISNÉ A VÝŠKOPISNÉ ZAMERANIE
	KATASTRÁLNA MAPA, STAV KN-C / KN-E
	NAVROHOVANÉ DREVINY
	PRÍEČNY SKLON VOZOVKY
	HRANICA INTRAVILÁNU OBCE
	ODVODŇOVACÍ ŽLAB
	DRENÁŽ
	ODVODŇOVACÍ RIGOL
	OPLOTENIE - DRÔTENÉ PODMŮRKA
	OPLOTENIE - BETÓNOVÉ
	PALISÁDY
	ULIČNÝ VPUSŤ
	HRANICA KATASTRÁLNEHO ÚZEMIA OBCE
	HRANICA INTRAVILÁNU OBCE

LEGENDA EXISTUJÚCICH IS

	KANALIZÁCIA SPLAŠKOVÁ
	KANALIZÁCIA DAŽDOVÁ
	VODOVOD
	VEDENIE VN NADZEMNÉ
	VEDENIE NN NADZEMNÉ
	VEDENIE VN PODZEMNÉ
	VEDENIE NN PODZEMNÉ
	VEREJNÉ OSVETLENIE
	TELEFÓNNE VEDENIE NADZEMNÉ
	VEDENIE MIESTNEHO ROZHĽASU
	TELEFÓNNE VEDENIE PODZEMNÉ
	DIALKOVÝ KÁBEL PODZEMNÝ
	STL PLYNOVOD

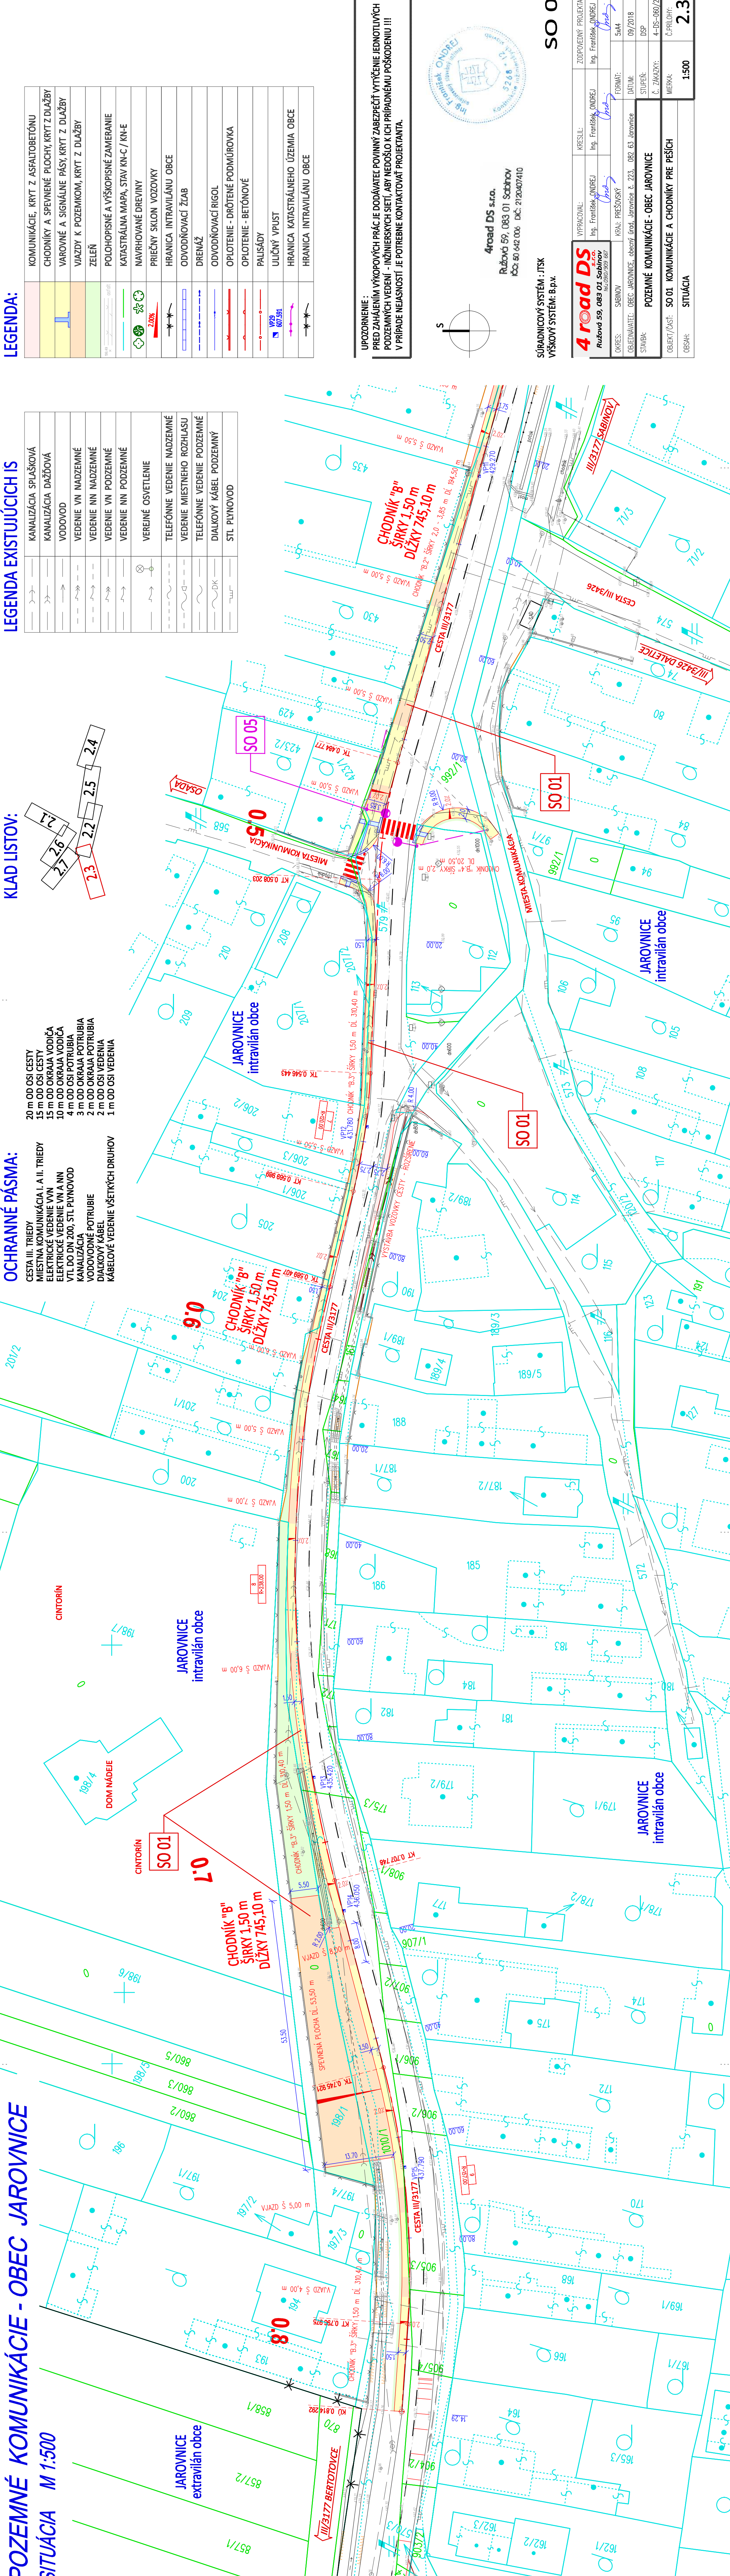

UPOZORNENIE :
 PRED ZAHÁJENÍM VÝKOPÝCH PRÁČ JE DODÁVATEĽ POVINNÝ ZABEZPEČIŤ VYTÝČENIE JEDNOTLIVÝCH
 PODZEMNÝCH VEDENÍ - INŽINIERSKYCH SIETÍ, ABY NEDOŠLO K ICH PRÍPADNÉMU POŠKODENIU !!!
 V PRÍPADE NEJASNOSTÍ JE POTREBNÉ KONTAKTOVAŤ PROJEKTANTA.

4road DS s.r.o.
 Ružová 59, 083 01 Sobibov
 IČO: 60 642 006 DIČ: 2120407410

SÚRADNICOVÝ SYSTÉM : JTSK
 VÝŠKOVÝ SYSTÉM : B.p.k.

SO 01

VYPRACOVÁV: Ing. František ONDREJ	ZODPOVEDNÝ PROJEKTANT: Ing. František ONDREJ
KRAJ: PREŠOVSKÝ	FORMÁT: 5x4
OBRES: SÁBNOV	STAVBA: POZEMNÉ KOMUNIKÁCIE - OBEC JAROVNICE
OBJEDNÁVATEĽ: OBEC JAROVNICE, obecný úrad, Jarovnice č. 223, 082 63 Jarovnice	STUPEŇ: DSP
Č. ZÁKAZKY: 4-DS-080/2018	MIERKA: 1:500
Č. PRÍLOHY: 2.3	SITUÁCIA

