
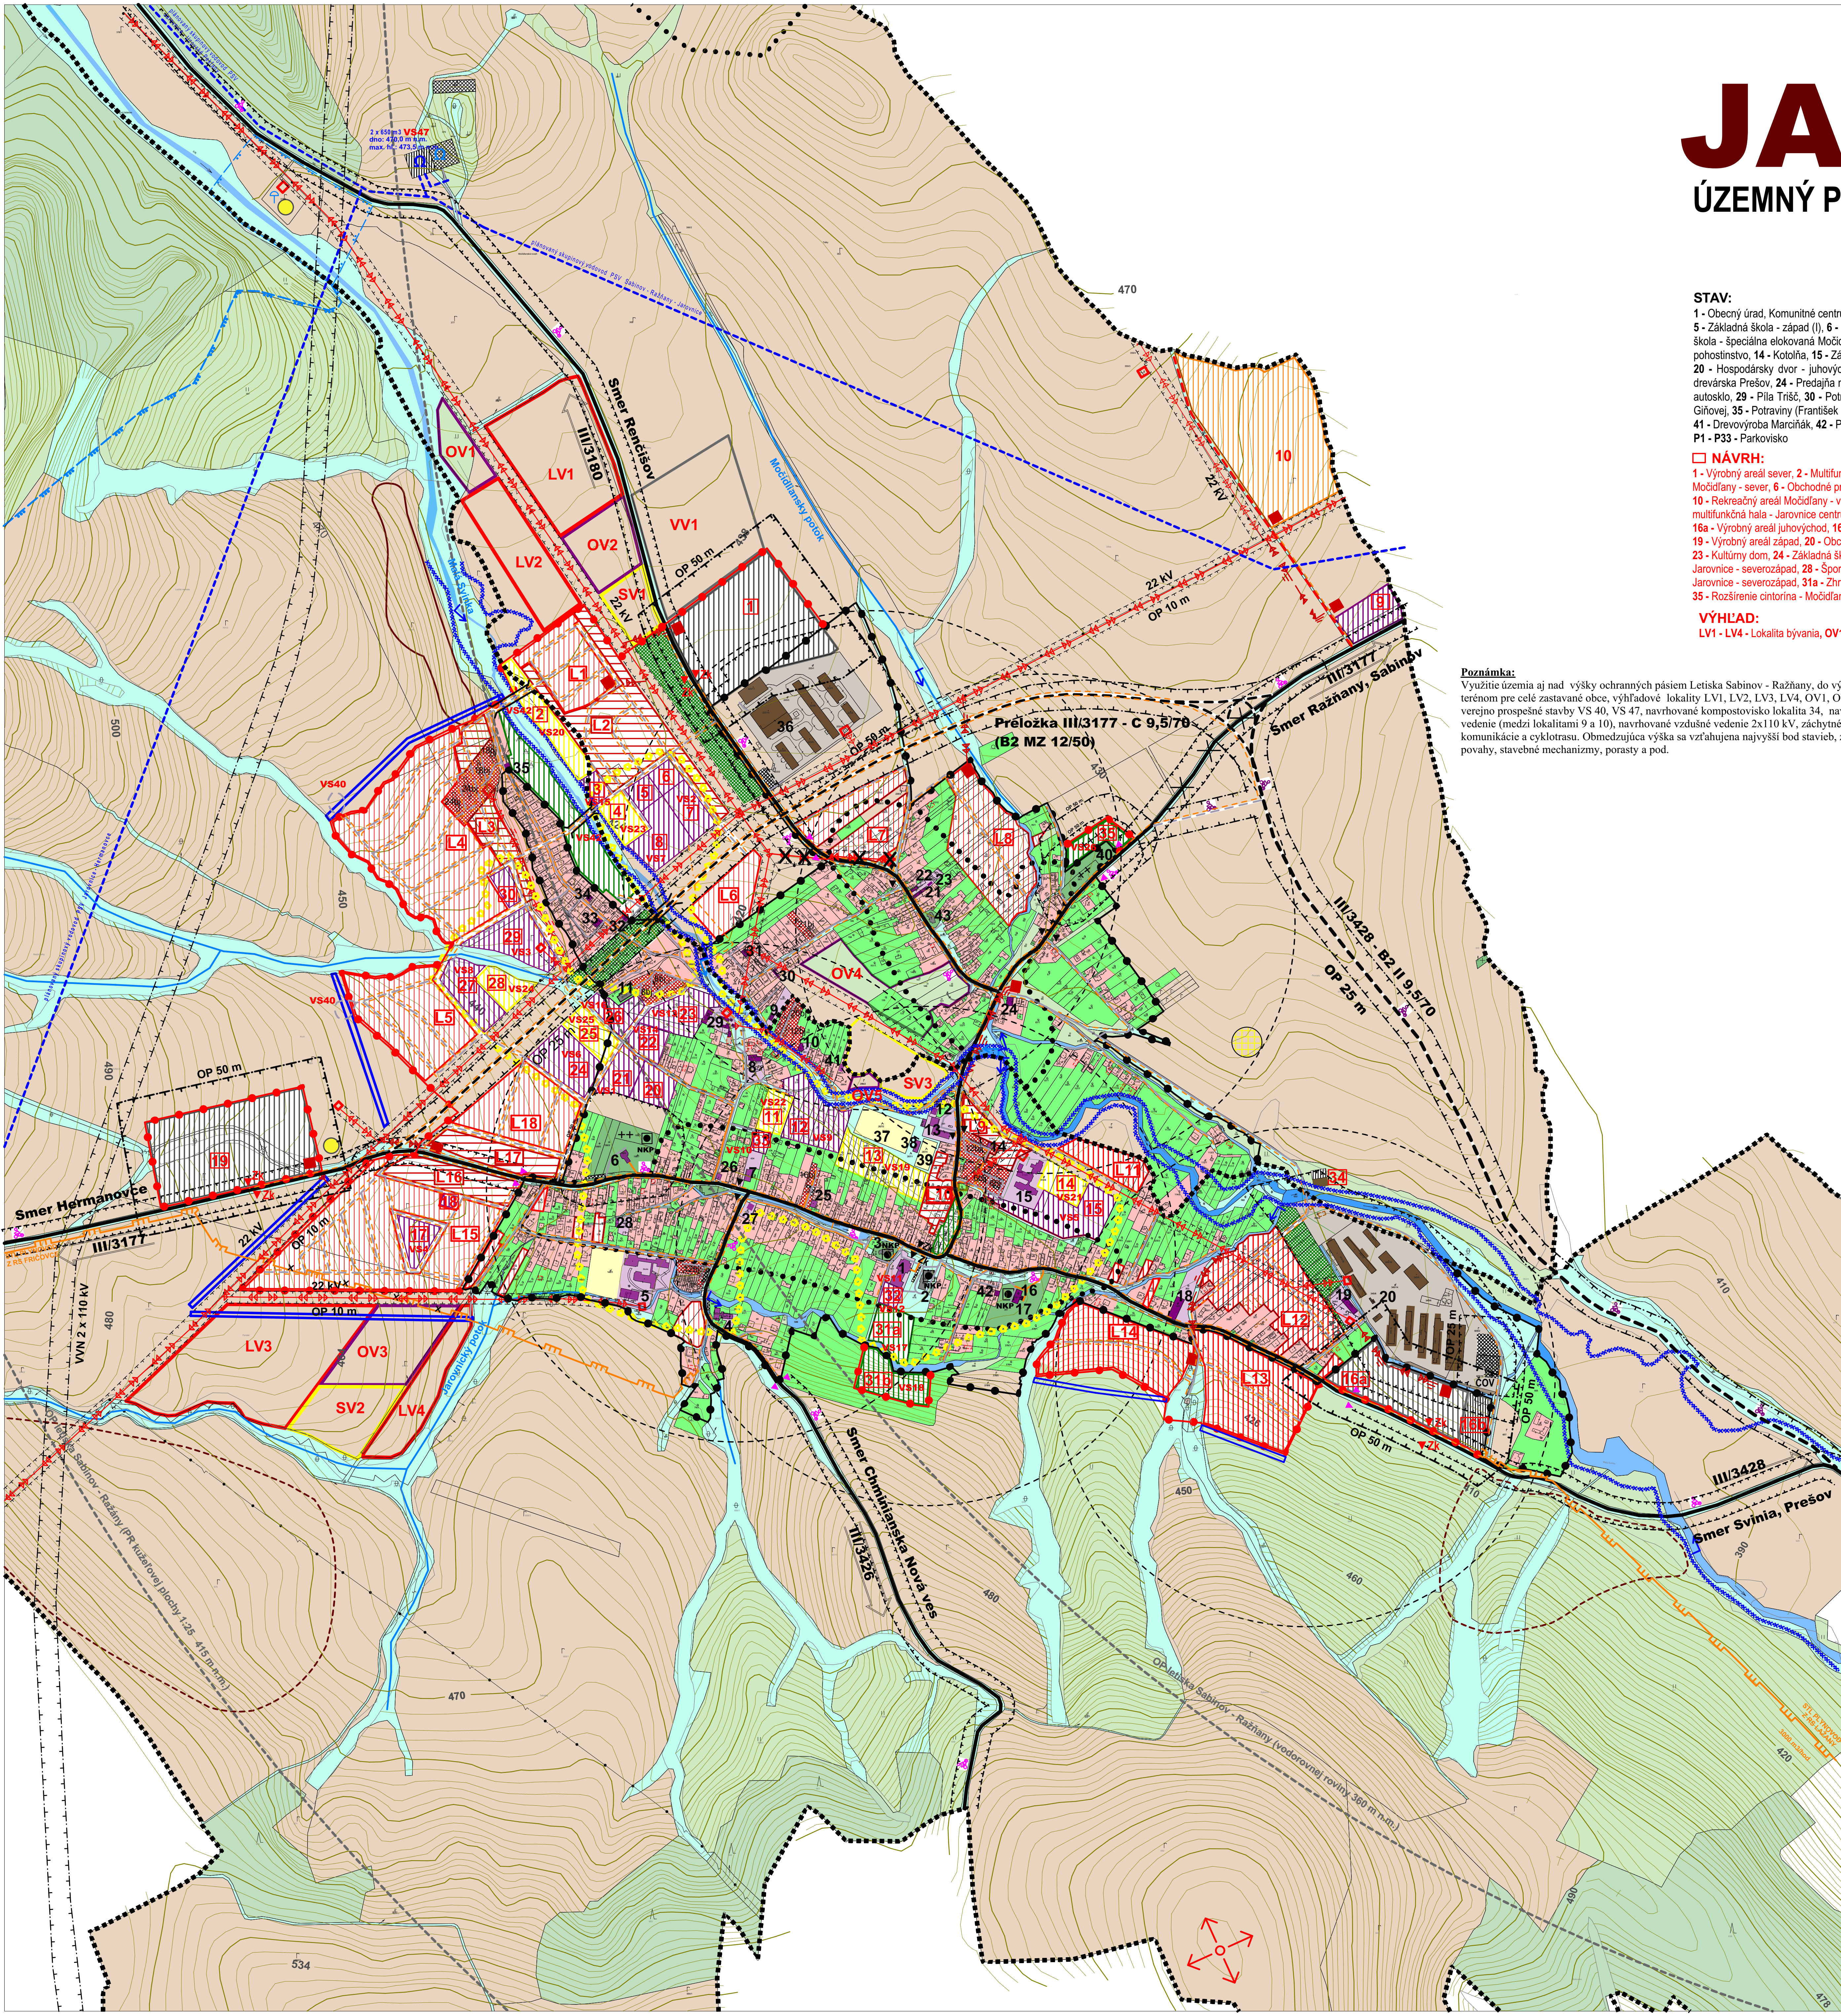


JARONICE

ÚZEMNÝ PLÁN OBCE M 1:5000

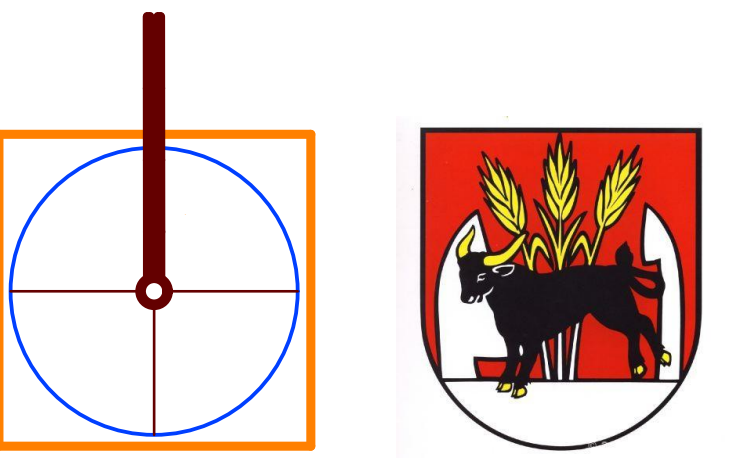

STAV:
 1 - Obecný úrad, Komunitné centrum, 2 - Kaštieľ, Obecná knižnica, spoločenská miestnosť, 3 - Kostol Sv. Antona Pustovníka, 4 - Zdravotné stredisko, lekáreň
 5 - Základná škola - západ (I), 6 - Cintorín Jaronice, Dom nádeje, 7 - Základná škola - špeciálna Jaronice, 8 - Polica SR - Obvodné oddelenie Jaronice, 9 - Základná škola - špeciálna elokovaná Močidlany, 10 - Zdravotné stredisko - detský lekár, 11 - Kostol Panny Márie Fatimskej, 12 - Požička zberateľská, Pošta, 13 - Ruzijný tovar, pohľadnica, 14 - Kofolka, 15 - Základná škola, materská škola - stred, CVČ, 16 - Základná škola 1 - 4, 17 - SNAI bar, 18 - TRISČ TRANS, autodiela, 19 - Pekáreň, 20 - Hospodársky dvor - juhovýchod, 21 - Elokované pracovisko SOŠ Lesnícka Prešov, 22 - Elokované pracovisko SOŠ Lesnícka Jaronice - juhovýchod, 23 - Elokované pracovisko SPŠ drevarská Prešov, 24 - Predajňa mäsa - Lešník, 25 - Predajňa mäsa - stred, 26 - Potraviny - stred, 27 - Kvetníarstvo, tipovacia kancelária, 28 - Autodiela, preuservis, autosko, 29 - Pila Trisč, 30 - Potraviny u Marcela, 31 - Potraviny, 32 - Potraviny u Viery, 33 - Potraviny, zmiešaný tovar, Victory tip (Milan Bily), 34 - Potraviny Lenky Gitovej, 35 - Potraviny (František Bily), 36 - Hospodársky dvor - sever, 37 - Futbalové ihrisko, 38 - Šatňa, 39 - Volebalové ihrisko, 40 - Cintorín Močidlany, 41 - Drevovýroba Marciňák, 42 - Potraviny Anna Skybová, 43 - Močidlany - kostol Povýšenia sv. Kríža, COV - Čistiareň odpadových vôd, G - Radové garáže, P1 - P33 - Parkovisko

NAVHR:
 1 - Vyrobný areál sever, 2 - Multifunkčné ihrisko, tenisové kurty, 3 - Komunitné centrum, CVČ Močidlany, 4 - Športový areál pri ZŠ Močidlany - sever, 5 - Služby Močidlany - sever, 6 - Obchodné prevádzky Močidlany - sever, 7 - Materská škola, jasle Močidlany - sever, 8 - Základná škola Močidlany - sever, 9 - Služby pre motoristov, 10 - Rekreačný areál Močidlany - východ, 11 - Športový areál pri Zdrúžennej strednej škole, 12 - Zdrúžená stredná škola, 13 - Multifunkčné ihrisko, tenisové kurty, krytá multifunkčná hala - Jaronice centrum, 14 - Športový areál pri ZŠ Jaronice - centrum, 15 - Základná škola - rozšírenie, materská škola, jasle Jaronice - centrum, 16a - Vyrobný areál juhovýchod, 16b - Zberný dvor, 17 - Materská škola, jasle Jaronice - juhovýchod, 18 - Obchodné prevádzky, služby Jaronice - juhovýchod, 19 - Vyrobný areál západ, 20 - Obchodné prevádzky, služby Jaronice - západ, 21 - Materská škola, jasle Jaronice - západ, 22 - Zdravotné stredisko Jaronice - západ, 23 - Kultúry dom, 24 - Základná škola Jaronice - západ, 25 - Športový areál pri ZŠ Jaronice - západ, 26 - Komunitné centrum, CVČ Jaronice - západ, 27 - Základná škola Jaronice - severozápad, 28 - Športový areál pri ZŠ Jaronice - severozápad, 29 - Materská škola, jasle Jaronice - severozápad, 30 - Obchodné prevádzky, služby Jaronice - severozápad, 31a - Zhrnázňovací priestor, 31b - Kalvária, 32 - Rozšírenie kultúrneho domu, 33 - Základná škola špeciálna - rozšírenie, 34 - Kompostovisko, 35 - Rozšírenie cintorína - Močidlany, L1, L4, L8, L11, L15, L18 - Lokality rodinných domov, L2, L3, L9, L10, L16, L17 - Lokality bytových domov, P1 - P31 - Parkovisko

VÝHLAD:
 LV1 - LV4 - Lokality bývania, OV1 - OV5 - Občianska vybavenosť, SV1 - SV3 - Športový areál, VV1 - Vyrobný areál

Poznámka:
 Využitie územia aj nad výšky ochranných pásiem Letiska Sabinov - Ražňany, do výšky 20 m nad pôvodným terénom pre celé zastavané obce, vyhladové lokality LV1, LV2, LV3, LV4, OV1, OV2, OV3, SV1, SV2, VV1, verejné prospešné stavby VS 40, VS 47, navrhované kompostovisko lokalita 34, navrhované 22 kV vzdušné vedenie (medzi lokalitami 9 a 10), navrhované vzdušné vedenie 2x110 kV, záchranné priekopy, navrhované komunikácie a cyklotrasa. Obmedzujúca výška sa vzťahuje na najvyšší bod stavieb, zariadení nestavebné povahy, stavebné mechanizmy, porasty a pod.

Znamenie verejnoprospešných stavieb
 Využitie územia aj nad výšky ochranných pásiem Letiska Sabinov - Ražňany, do výšky 20 m nad pôvodným terénom pre celé zastavané obce, vyhladové lokality LV1, LV2, LV3, LV4, OV1, OV2, OV3, SV1, SV2, VV1, verejné prospešné stavby VS 40, VS 47, navrhované kompostovisko lokalita 34, navrhované 22 kV vzdušné vedenie (medzi lokalitami 9 a 10), navrhované vzdušné vedenie 2x110 kV, záchranné priekopy, navrhované komunikácie a cyklotrasa. Obmedzujúca výška sa vzťahuje na najvyšší bod stavieb, zariadení nestavebné povahy, stavebné mechanizmy, porasty a pod.

Stavby verejnej dopravy a dopravných zariadení (v.č. 4, 9)
 VS 1 Stavba materskej školy, jasle - Jaronice - západ (21),
 VS 2 Stavba materskej školy, jasle - Močidlany - sever (7),
 VS 3 Stavba materskej školy, jasle - Močidlany - severozápad (29),
 VS 4 Stavba materskej školy, jasle - Jaronice - juhovýchod (17),
 VS 5 Stavba rozšírenia základnej školy - materská škola, jasle - Jaronice - centrum (15),
 VS 6 Stavba základnej školy - Jaronice - západ (24),
 VS 7 Stavba základnej školy - Močidlany - sever (8),
 VS 8 Stavba základnej školy - Jaronice - severozápad (27),
 VS 9 Stavba základnej strednej školy - Jaronice centrum (12),
 VS 10 Stavba rozšírenia špeciálnej základnej školy - Jaronice centrum (33),
 VS 11 Stavba rekonštrukcie objektu obecného úradu,
 VS 12 Stavba rozšírenia existujúceho kultúrneho domu (32),
 VS 13 Stavba kultúrneho domu v západnej časti obce (23),
 VS 14 Stavba zdravotného strediska v západnej časti obce (22),
 VS 15 Stavba komunitného centra - centrum voľného času - Močidlany (3),
 VS 16 Stavba komunitného centra - centrum voľného času Jaronice - západ (26),
 VS 17 Stavba zhrnázňovacieho priestoru - verejná zeleň v centrálnej časti obce (31a),
 VS 18 Stavba kaštieľa - verejná zeleň, v centrálnej časti obce (31b),
 VS 19 Stavba multifunkčného ihriska, tenisových kortov a krytej multifunkčnej haly Jaronice centrum, v centrálnej časti obce (13),
 VS 20 Stavba multifunkčného ihriska a tenisových kortov v severnej časti obce (2),
 VS 21 Stavba športového areálu pri ZŠ Jaronice centrum (14),
 VS 22 Stavba športového areálu pri navrhovanej Zdrúžennej strednej škole - Jaronice centrum (11),
 VS 23 Stavba športového areálu v časti Močidlany - sever, pri navrhovanej základnej škole (4),
 VS 24 Stavba športového areálu pri ZŠ Jaronice severozápad, pri navrhovanej základnej škole (28),
 VS 25 Stavba športového areálu pri ZŠ Jaronice západ, pri navrhovanej základnej škole (25),
 VS 26 Stavba rozšírenia cintorína - Močidlany (35).

Stavby verejnej dopravy a dopravných zariadení (v.č. 4, 9)
 VS 27 Stavba trasy preložky cesty III/3177 (543009) po severozápadnom okraji intravilánu obce, ako cesty II. triedy, v kategórii C 9,5/70, (resp. B2 MZ 12/50, mimo zastavaného územia MOK 9,5/50), ako súčasť cestného prepojenia Sabinov - Bertovoce - D1,
 VS 28 Stavba mosta na preložke cesty III/3177 (543009), ako cesty II. triedy, po severozápadnom okraji intravilánu obce v kategórii C 9,5/70, (resp. B2 MZ 12/50, mimo zastavaného územia MOK 9,5/50),
 VS 29 Stavba úseku cesty v centrálnej časti obce, po realizácii preložky cesty III/3177 (543009), po severozápadnom okraji intravilánu obce, ako cesty II. triedy, v kategóriách C3-MO 6,5/40 a C3-MO 6,0/30,
 VS 30 Stavba navrhovanej cesty II. triedy, po východnom a južnom okraji obce (prepojenie III/3177 (543009) - III/3428 (018195) v kategórii B2 9,5/70, s obojstrannými chodníkmi),
 VS 31 Stavba cesty III/3428 (018195) - v zastavanom území v kategórii MZ 8,5(8)/50 vo funkčnej triede B3, s obojstrannými chodníkmi a mimo zastavaného územia v kategórii C 7,5/70,
 VS 32 Stavba cesty III/3180 (543013) v zastavanom území v kategórii MZ 8,5(8)/50 vo funkčnej triede B3 s obojstrannými chodníkmi a mimo zastavaného územia v kategórii C 7,5/70,
 VS 33 Rekonštrukcia úseku cesty od kráľovky v centre obce, po preložku cesty III/3177 (543009) - po severozápadnom okraji intravilánu na MK v kategóriách C3-MO 6,5/40 a C3-MO 6,0/30 (na ceste III/3177 (543009) po realizácii navrhovanej cesty II. triedy),
 VS 34 Rekonštrukcia úseku cesty po realizácii navrhovanej cesty II. triedy, po východnom a južnom okraji obce, od kráľovky s touto cestou po kráľovku v centre obce na MK v kategórii C3-MO 6,5/40 a C3-MO 6,0/30,
 VS 35 Rekonštrukcia úseku cesty III/3426 (018193) realizovanou v terajšom koridore - po terajšiu cestu III/3177 (543009) v kategórii MZ 8,5(8)/50 vo funkčnej triede B3 s obojstrannými chodníkmi a mimo zastavaného územia v kategórii C 7,5/70,
 VS 36 Rekonštrukcia a rozšírenie dvoch mostov cez Malú Svinu v strede obce v kategóriách C3-MO 7,5/40,
 VS 37 Rekonštrukcia a dobudovanie existujúcich miestnych komunikácií na kategórii C3-MOK 3,75/30, C3-MO 4,25/30, C3-MO 6,0/30, C3-MO 6,5/30, C3-MOK 7,0/30, C3-MO 7,0/30, C3-MO 6,5/40, C3-MOK 7,5/40, vrátane dobudovania minimálne jednostranných chodníkov,
 VS 38 Stavby miestnych komunikácií v nových lokalitách občianskeho vybavenia, bytových a rodinných domov v kategórii C3 - MO 7,5/40 a C3-MO 6,5/40, s min. jednostranným chodníkom a jedným zeleným deliacim pásmom,
 VS 39 Stavby miestnych komunikácií v nových lokalitách výroby a skladov, v kategórii C3-MO 8,0/40 pre prevažujúci pohyb nákladných vozidiel,
 VS 40 Stavby obrátiť v koncových polohách a na spoločných komunikáciách s dimenziami pre nákladné vozidlo do dĺžky 8,0 m,
 VS 41 Stavby vyluční max. 100 m dĺžky na extrémne úzkych komunikáciách v kategórii C3-MO 3,75/30,
 VS 42 Stavby dvoch mostov v smere rímska osada, v kategórii C3-MO 7,5/40 s minimálne jednostranným chodníkom,
 VS 43 Stavby nových verejných parkovísk P1 - P31,
 VS 44 Stavba rozšírenia a umiestnenia verejných parkovísk pre súčasné potreby P1 - P33,
 VS 45 Stavba cykloturistickej trasy vo východnej časti obce, po navrhovanej ceste II. triedy, v smere Svinia - Prešov - Ražňany, Sabinov.

Stavby vodného hospodárstva (v.č. 5, 9)
 VS 46 Stavba privádzacieho potrubia z Prešovského skupinového vodovodu - Sabinov - Ražňany - Jaronice - Hermanovce,
 VS 47 Stavby rozšírenia verejného vodovodu,
 VS 48 Stavby rozšírenia verejnej gravitačnej kanalizácie,
 VS 49 Stavba rozšírenia vodojemu,
 VS 50 Stavba rozšírenia COV Jaronice.

Stavby energetiky a energetických zariadení (v.č. 6, 9)
 VS 51 Stavba nového napätia vedenia dvojité 110 kV vedenie od Hrabkova a dvojitých 10 kV vedenie z el. stanice Lipany,
 VS 52 Stavby nových trafostán a VN prípojok k nim: TS 009 - TS 028, TS 066 - TS 070,
 VS 53 Stavby trasy NN vedenia káblových rozvodov v zemi s napojením z existujúcich a nových zdrojov elektrickej energie,
 VS 54 Stavby verejného osvetlenia v nových obytných, športových a rekreačných lokalitách,
 VS 55 Stavby rozšírenia STL plynovodov,
 VS 56 Stavby pripojení metalických a optických káblov pre jednotlivé lokality v súbehu s trasami vedení sekundárnej NN siete v obci.

Stavby v oblasti ochrany a tvorby životného prostredia (v.č. 3, 9)
 VS 57 Stavby na reguláciu a úpravu vodného toku Malá Svinica, Jaronického a Močidlanského potoka,
 VS 58 Stavby ochrany v súčasnosti zastavaného územia a navrhovaného zastavaného územia obce pred povodňovými vodami,
 VS 59 Stavba kompostoviska v juhovýchodnej časti k. ú. Močidlany,
 VS 60 Stavba zberného dvora odpadov v juhovýchodnej časti obce, pri hospodárskom dvore.

LEGENDA:

STAV	NÁVRH	VÝHLAD
		KATASTRÁLNA HRANICA
		HRANICA ZASTAVANÉHO ÚZEMIA OBCE
		PLOCHA RODINNÝCH DOMOV
		PLOCHA BYTOVÝCH DOMOV
		PLOCHA OBČANSKEHO VYBAVENIA
		PLOCHA CESTOVNEHO RUCHU A REKREÁCIE
		PLOCHA ŠPORTU
		PLOCHA POĽNOHOSPODÁRSKEJ VÝROBY
		PLOCHA VÝROBY, SKLADOV A SKLÁDKOV
		PAMIATKA
		PLOCHA TECHNICKÉHO VYBAVENIA
		VEREJNÁ ZELEŇ
		CINTORÍN
		TRVALÝ TRÁVNATÝ PORAST
		ZELEŇ RODINNÝCH DOMOV
		SPRIEVODNÁ - LÍNOVÁ ZELEŇ
		ORNÁ PÓDA
		LES
		VYHRADENÁ ZELEŇ - IZOLAČNÁ ZELEŇ
		VODNÉ TOKY A PLOCHY
		REGULÁCIA VODNÝCH TOKOV
		CESTA III. TRIEDY
		MIESTNA KOMUNIKÁCIA
		MOST
		CYKLOTURISTICKÁ TRASA
		CENTRUM OBCE
		PEŠÍ CHODNÍK
		AUTOBUSOVÁ ZASTÁVKA KRYTÁ
		ZÁCHYTNÝ KOLIEC OBCE
		DOCHÁZKOVÁ VZDIALENOSŤ K ZASTÁVKAM SAD
		VN VEDENIE VZDUŠNÉ
		VN VEDENIE KÁBLOVÉ V ZEMI
		TRAFOSTANICA
		VODOVOD
		VODOJEM
		STL PLYNOVODOV
		NÁRODNÁ KULTÚRNA PAMIATKA
		ARCHEOLOGICKÁ LOKALITA
		VÝZNAMNÁ VÝHLADKA
		SVAHOVÁ DEFORMÁCIA - AKTÍVNA
		SVAHOVÁ DEFORMÁCIA - STABILIZOVANÁ
		OCHRANNÉ PÁSMO LETISKA
		PRÁVEDEPOBNÁ HRANICA ÚZEMIA OHROZENÉHO POVODŇAMI VODNEHO TOKU MALÁ SVINICA
		OCHRANNÉ PÁSMA
		SKLÁDKA - ODVEZANÁ
		OP VODNÝCH ZDROJOV II. ST.
		OP VODNÝCH ZDROJOV III. ST.
		ZÁCHYTNÁ PRIEKOPA
		ZRÚŠENÉ
		RADŇOVÉ RIZIKO - STREDNÉ

Schváfenie dotkla:
 Dátum schváfenia: 06.06.2019
 Číslo uznesenia: 16/2019
 Číslo VZN, ktorým sa vyhlásuje záväzná časť ÚPN obce: 1/2019
 Opatrenie podľa ÚPN obce: 1/2019

OBJEDNÁVATEL	Obec Jaronice	VLASTNÍK VÝKRESU
HLAVNÝ RIEŠITEĽ:	Ing. arch. Jozef Kužma	Ing. arch. Jozef Kužma Právnosť 080 01 IČO: 0019586702
OBŠAH VÝKRESU	Komplexný výkres priestorového usporiadania v funkčnom výkresu územia a výhradnou záväznou časťou riešenia a verejnoprospešnými stavbami zastavaného územia	ČÍSLO ZÁKADY: 2014.K01 FORMÁT: 16 x A4 DÁTUM: 06. 2019 MIERKA: 1 : 5 000
NAZOV AKCIE	Územný plán obce Jaronice	ČÍSLO VÝKRESU: 3